

ГБУ МосгорБТИ

Инженерное управление

ПОЭТАЖНЫЙ ПЛАН

по адресу: Российская Федерация, город Москва,

наименование (субъект, город, округ, улица и т.п.)

внутригородская территория муниципальный округ

наименование (субъект, город, округ, улица и т.п.)

Беговой, переулок Расковой

наименование (субъект, город, округ, улица и т.п.)

наименование (субъект, город, округ, улица и т.п.)

домовл.(вл.) - дом 24

нужное подчеркнуть


корпус - строение (сооружение) -

нужное подчеркнуть

на часть подвал этажа помещ. (квартира) 3/П

квартал № 2196 С АО г.Москвы

ПОДВАЛ

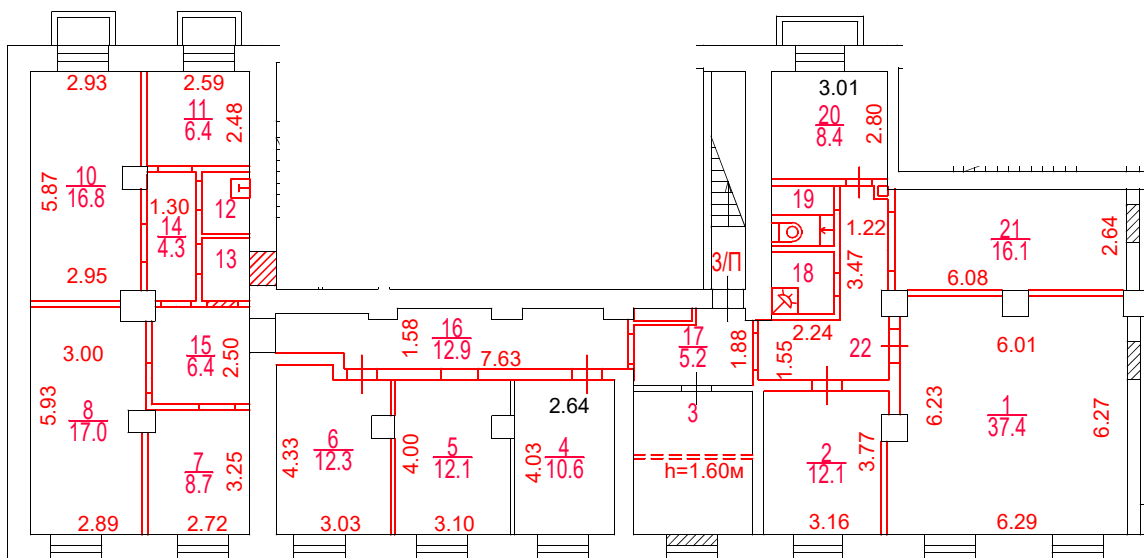

Разрешение на произведенное
переоборудование и (или)
перепланировку в ГБУ МосгорБТИ
не предъявлено

Поэтажный план составлен по состоянию на

" 02 " 04 2025 г.

" 17 " 04 2025 г.

Масштаб 1:200



ДОКУМЕНТ ПОДПИСАН ЭЛЕКТРОННОЙ
ПОДПИСЬЮ

Сертификат: 54992BC109E5E066BAEB058185FB0E1C

Владелец: Еремеева Юлия Владимировна

Сотрудник: Еремеева Юлия Владимировна

Действителен: с 25.06.2025 11:18:51 по 18.09.2026 11:18:51