

ГБУ МосгорБТИ

Инженерное управление

## ПОЭТАЖНЫЙ ПЛАН

по адресу: Российская Федерация, город Москва

наименование (субъект, город, округ, улица и т.п.)

внутригородская территория

наименование (субъект, город, округ, улица и т.п.)

муниципальный округ Ростокино

наименование (субъект, город, округ, улица и т.п.)

улица Сельскохозяйственная

наименование (субъект, город, округ, улица и т.п.)

домовл.(вл.) - дом 13

нужное подчеркнуть


корпус 3 строение (сооружение) -

нужное подчеркнуть

на часть подв. этажа помещ. (квартира) 2Н

квартал № 3245 Северо-Восточный АО г.Москвы

## ПОДВАЛ

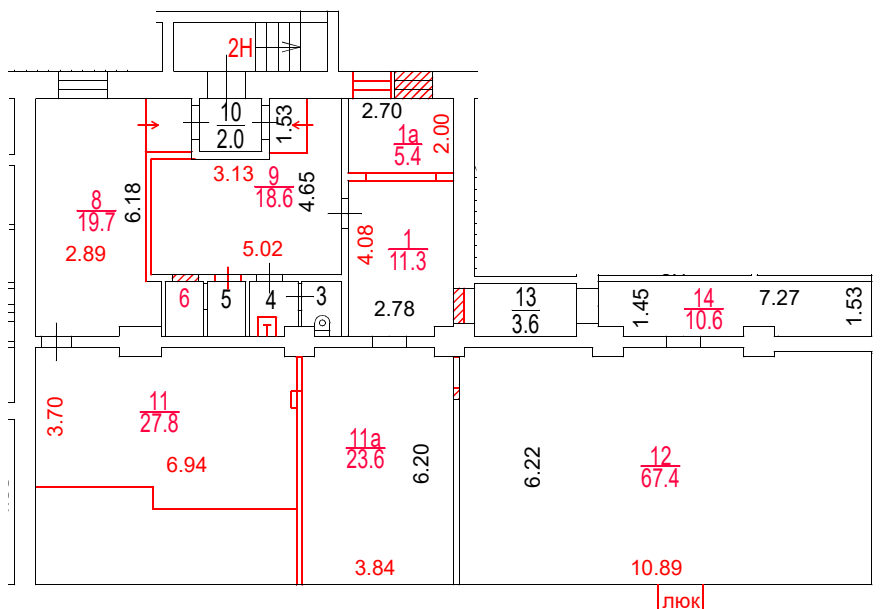

Разрешение на произведенное  
переоборудование и (или)  
перепланировку в ГБУ МосгорБТИ  
не предъявлено

Поэтажный план составлен по состоянию на

" 31 " марта 2026 г.

" 17 " апреля 2026 г.

Масштаб 1:200



ДОКУМЕНТ ПОДПИСАН ЭЛЕКТРОННОЙ  
ПОДПИСЬЮ

Сертификат: 54992BC109E5E066BAEB058185FB0E1C

Владелец: Еремеева Юлия Владимировна

Сотрудник: Еремеева Юлия Владимировна

Действителен: с 25.06.2025 11:18:51 по 18.09.2026 11:18:51