

ПОЭТАЖНЫЙ ПЛАН

по адресу: Российская Федерация, город Москва,
наименование (субъект, город, округ, улица и т.п.)

внутригородская территория
наименование (субъект, город, округ, улица и т.п.)

муниципальный округ Выхино-Жулебино
наименование (субъект, город, округ, улица и т.п.)

ул. Пронская
наименование (субъект, город, округ, улица и т.п.)


домовл.(вл.) --- дом 6
нужное подчеркнуть

корпус 2 строение (сооружение) -
нужное подчеркнуть

на часть 1 этажа помещ. (квартира) VI

квартал № 3862 Юго-Восточный АО г.Москвы

1 ЭТАЖ

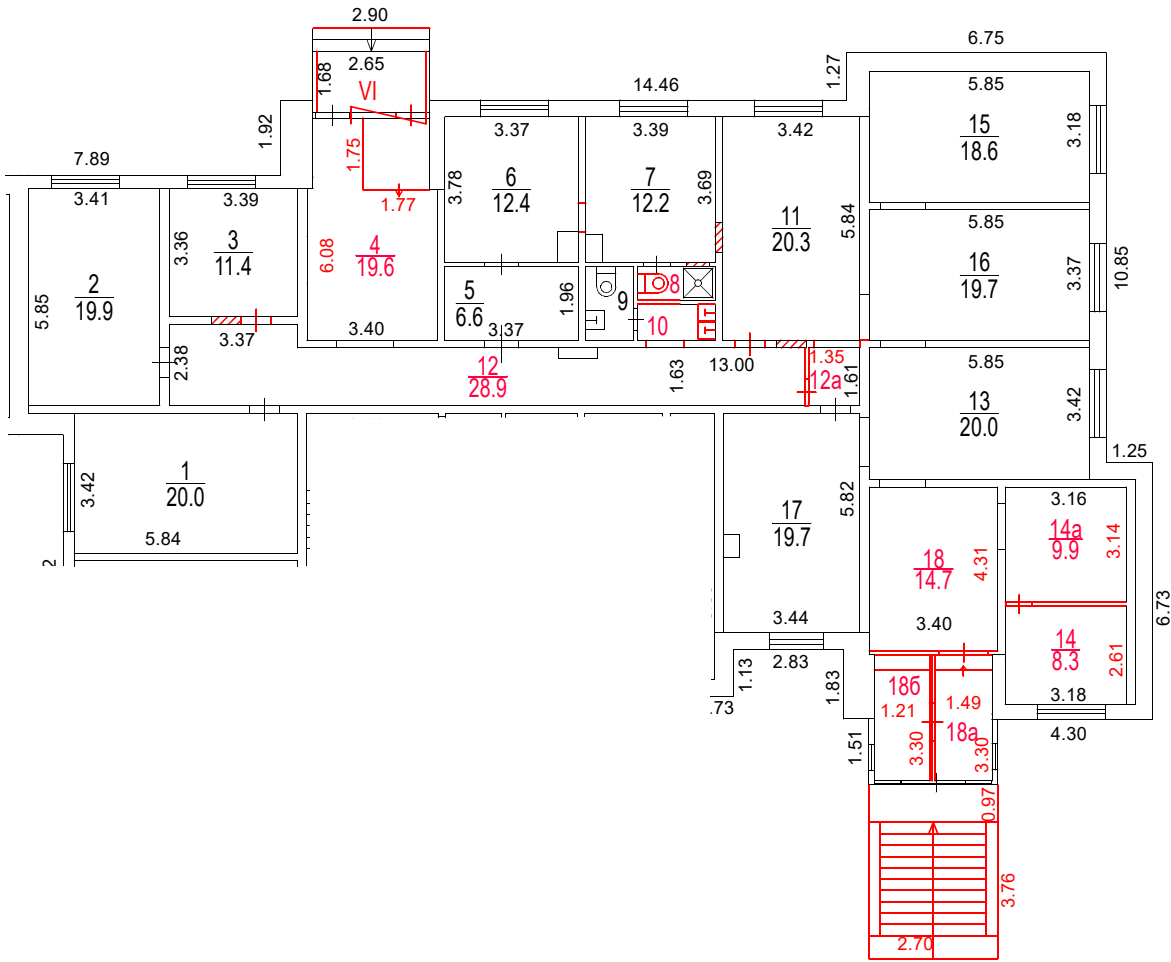

Разрешение на произведенное
переоборудование и (или)
перепланировку в ГБУ МосгорБТИ
не предъявлено

Масштаб 1:200



ДОКУМЕНТ ПОДПИСАН ЭЛЕКТРОННОЙ ПОДПИСЬЮ

Сертификат: 54992BC109E5E066BAEB058185FB0E1C

Владелец: Еремеева Юлия Владимировна

Сотрудник: Еремеева Юлия Владимировна

Действителен: с 25.06.2025 11:18:51 по 18.09.2026 11:18:51

Позтажний план составлен по состоянию на

" 24 " июля 2025 г.

" 02 " сентября 2025 г.