

ГБУ МосгорБТИ
Инженерное
управление

ПОЭТАЖНЫЙ ПЛАН

по адресу: Российская Федерация, город Москва,
наименование (субъект, город, округ, улица и т.п.)
внутригородская территория
наименование (субъект, город, округ, улица и т.п.)
муниципальный округ Тимирязевский,
наименование (субъект, город, округ, улица и т.п.)
улица Немчинова
наименование (субъект, город, округ, улица и т.п.)


домовл.(вл.) - дом 2
нужное подчеркнуть

корпус - строение (сооружение) -
нужное подчеркнуть

на часть подвал этажа помещ. (квартира) IV, V, VI

квартал № 2334 САО г.Москвы

ПОДВАЛ

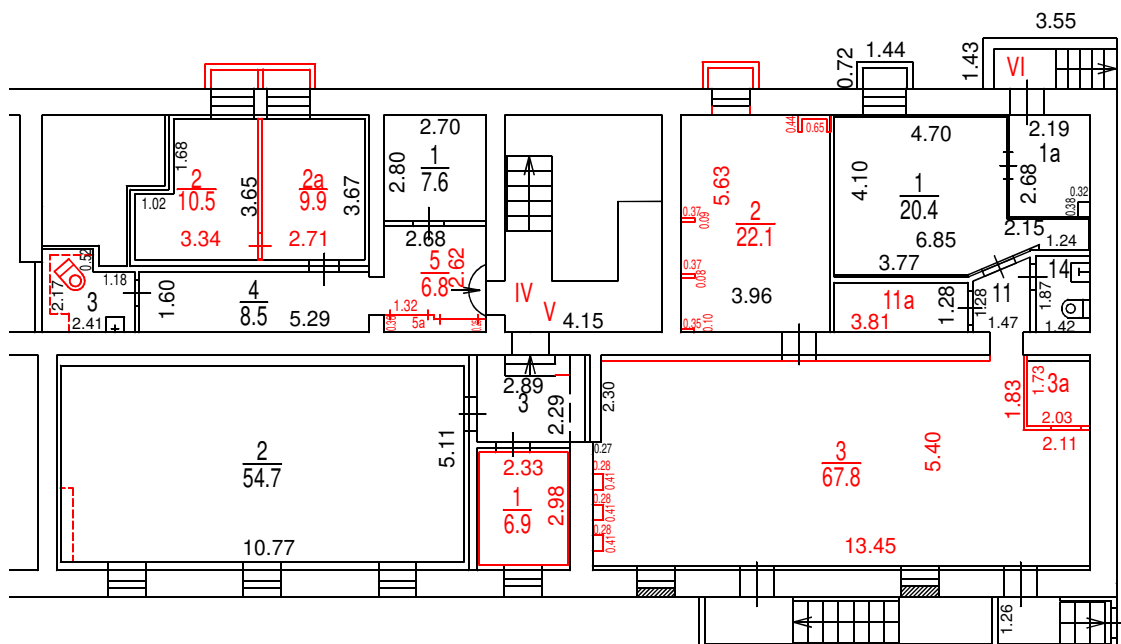

Разрешение на произведенное
переоборудование и (или)
перепланировку в ГБУ МосгорБТИ
не предъявлено

Поэтажный план составлен по состоянию на

" 07 " 02 2025 г.

" 20 " 02 2025 г.



ДОКУМЕНТ ПОДПИСАН ЭЛЕКТРОННОЙ
ПОДПИСЬЮ

Сертификат: 00F7FB018260D598C53E6CE370ED20DE86

Владелец: Назин Станислав Владимирович

Сотрудник: Назин Станислав Владимирович

Действителен: с 05.12.2024 9:51:19 по 28.02.2026 9:51:19

Масштаб 1:200