

ПОЭТАЖНЫЙ ПЛАН

по адресу: Российская Федерация, город Москва,
(местоположению) внутригородская территория
муниципальный округ Перово, шоссе
Энтузиастов

домовл.(вл.) - дом 33
нужное подчеркнуть


корпус - строение (сооружение) 8
нужное подчеркнуть

квартал № 1755 Восточный АО г.Москвы

№ 27

ГБУ МосгорБТИ
Первое территориальное
управление

1 ЭТАЖ

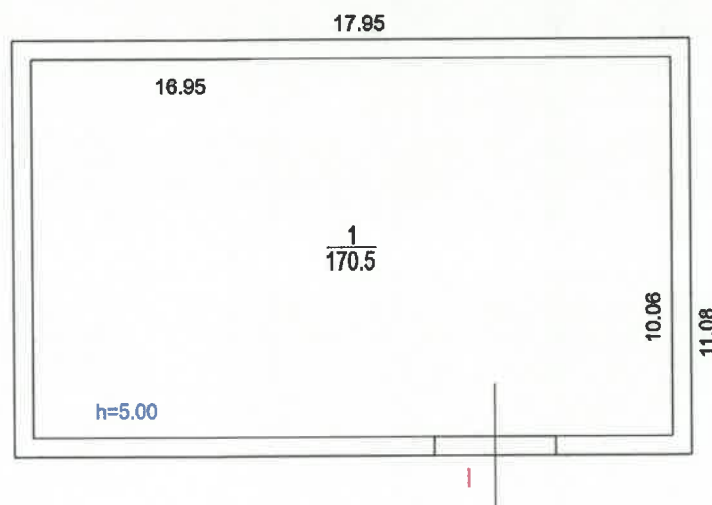

Масштаб 1:200

Поэтажный план составлен по состоянию на

" 5 " сентября 2007 г.

Первое территориальное управление
ведущий специалист
отдела обеспечения деятельности

П/план снял Савинова С.А.

Проверил Кирьянова Е.В.

" 25 " октября 2024 г.