


по адресу: Российская Федерация, город Москва,
(местоположению) внутригородская территория
муниципальный округ Перово, шоссе
Энтузиастов

No 27

ГБУ МосгорБТИ
Первое территориальное
управление

1 ЭТАЖ

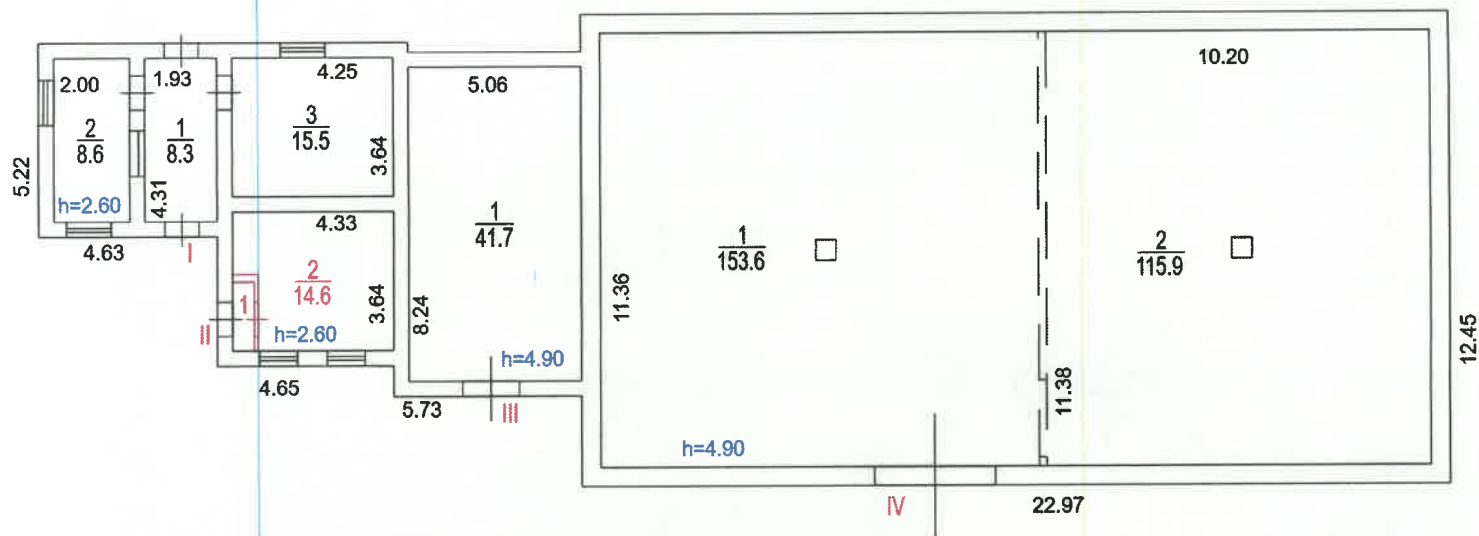

Масштаб 1:200

Первое территориальное управление
ведущий специалист
отдела обеспечения деятельности

5 _____ сентября 2007 г.

Сведениями о соблюдении требований пункта 4 части 17 статьи 51 Градостроительного кодекса Российской Федерации ГБУ МосгортБТИ не располагает

Поэтажный план составлен по состоянию на

от управления
на 5 сентября 2007 г.
деятельности

П/план снял Савинова С.А.

Проверил Кирыянова Е.В.

" 25 " октября 2024 г.