


6. Поэтажный план строения

Масштаб 1:200

Лист 1 Листов 6

подвальный этаж

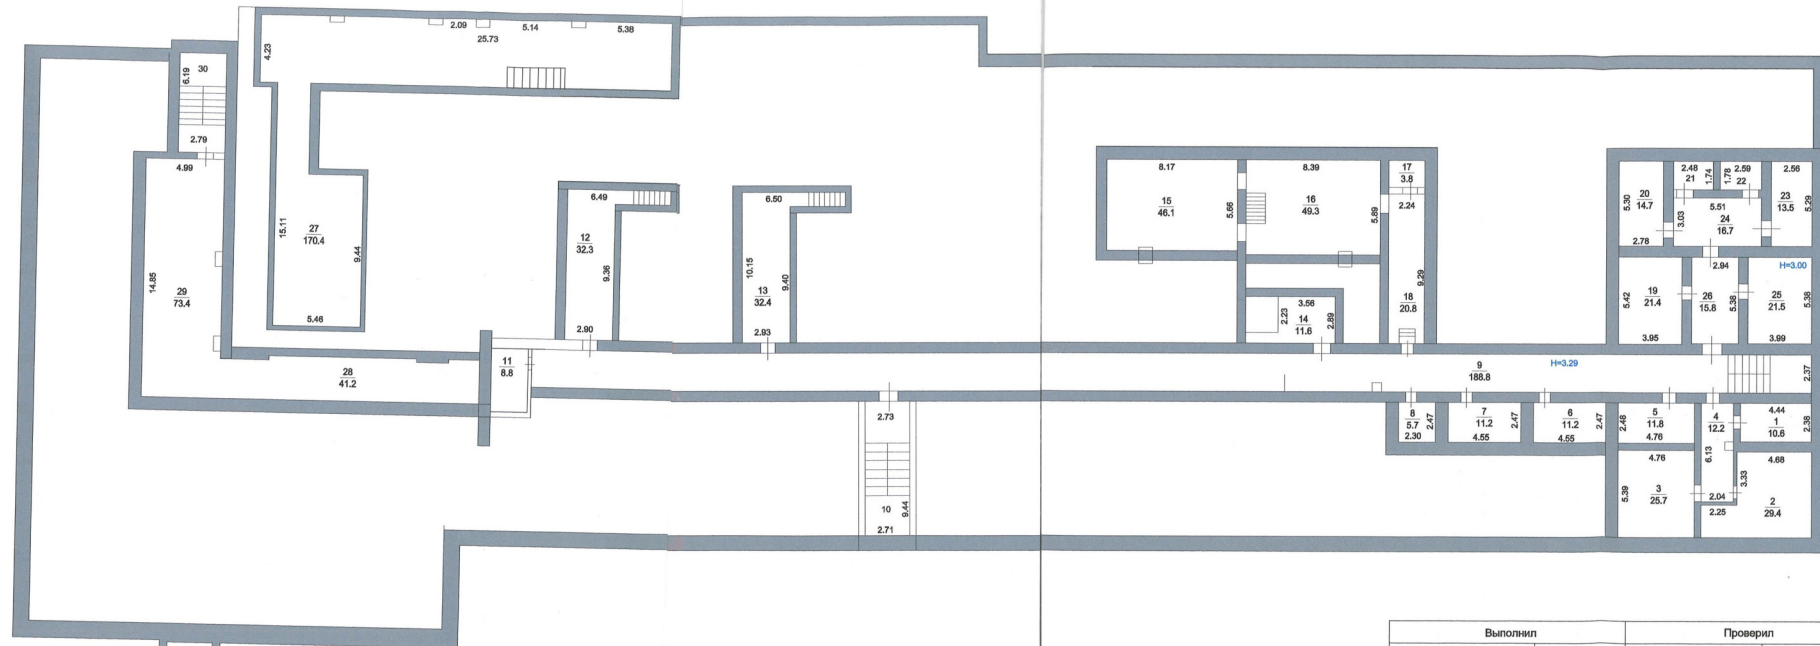

6. Поэтажный план строения

Масштаб 1:200

1 этаж




Выполнил		Проверил	
Ф.И.О.	Подпись	Ф.И.О.	Подпись
Мамаева Н.А.		Климушкина А.А.	

6. Поэтажный план строения

Масштаб 1:200

Лист 3 Листов 6

2 этаж 1 ярус

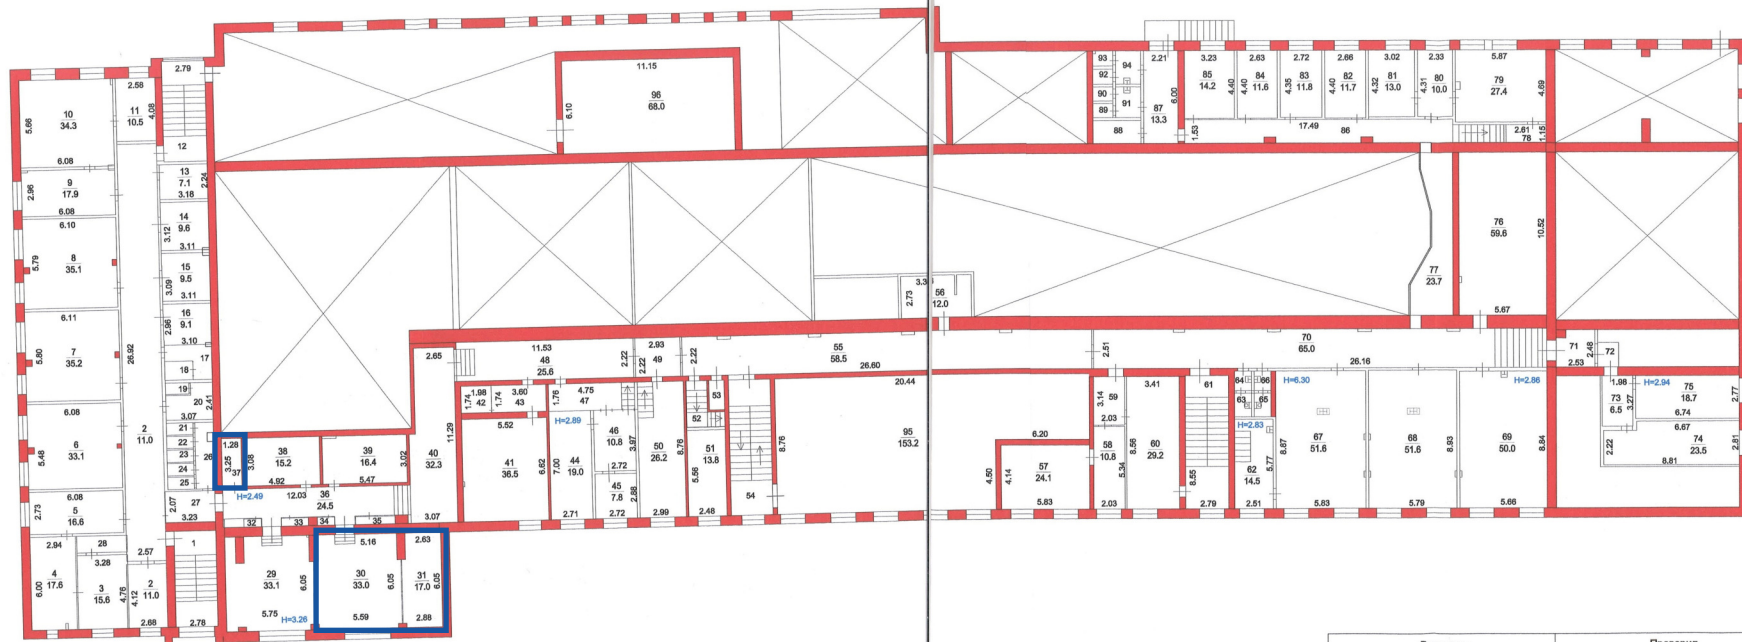


Лист 34Б

Выполнил		Проверил	
Ф.И.О.	Подпись	Ф.И.О.	Подпись
Мамаева Н.А.		Климушина А.А.	

6. Поэтажный план строения

Масштаб 1:200

Лист 4 Листов 6

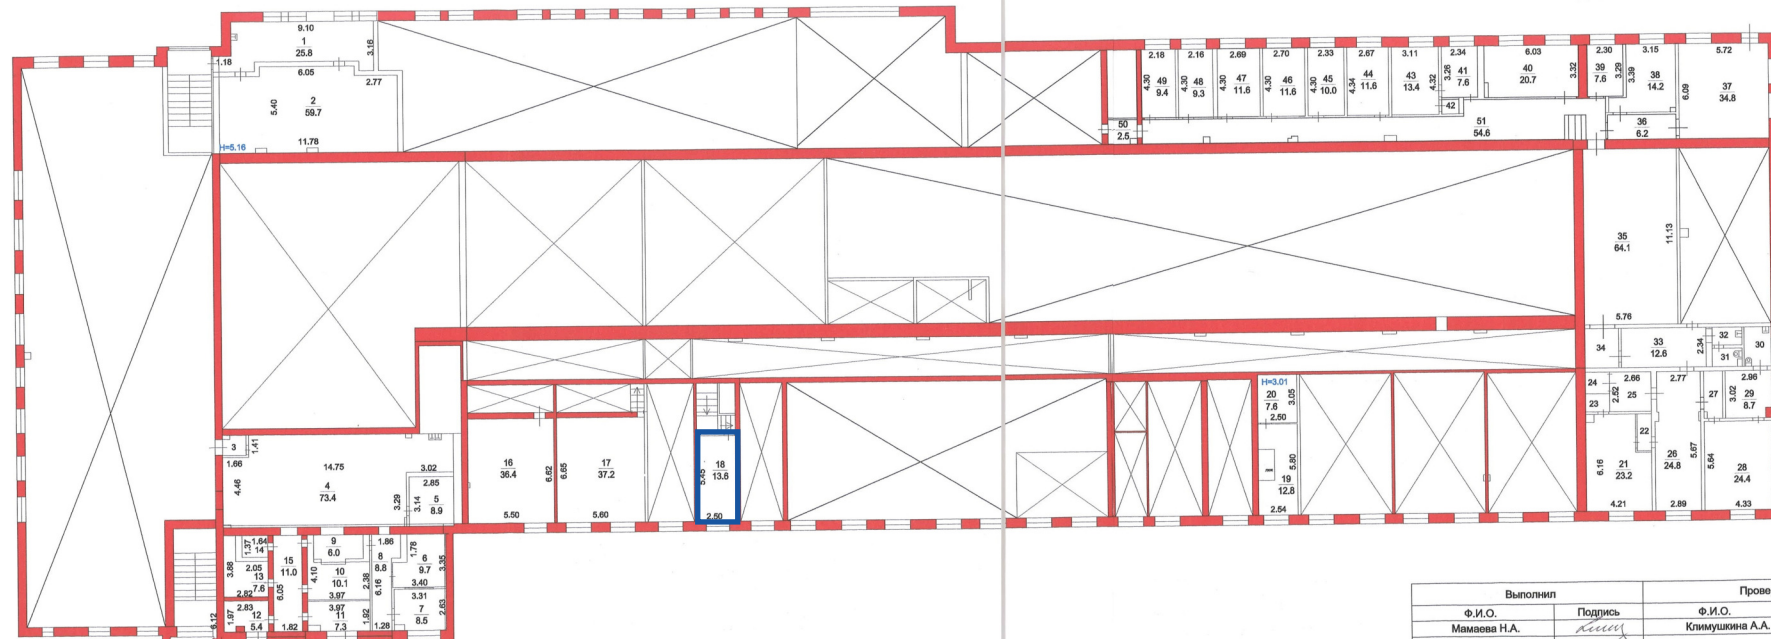


Лит 346

Выполнил		Проверил	
Ф.И.О.	Подпись	Ф.И.О.	Подпись
Мамаева Н.А.	<i>Мамаева Н.А.</i>	Климушкина А.А.	<i>Климушкина А.А.</i>

6. Поэтажный план строения

Масштаб 1:200

Лист 5 Листов 6

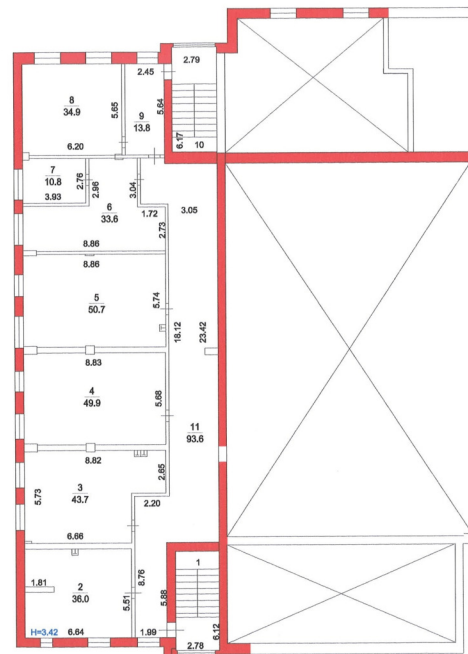


Лист 345

Выполнил		Проверил	
Ф.И.О.	Подпись	Ф.И.О.	Подпись
Мамаева Н.А.	<i>[Signature]</i>	Климушкина А.А.	<i>[Signature]</i>

6. поэтажный план строения

Масштаб 1:200

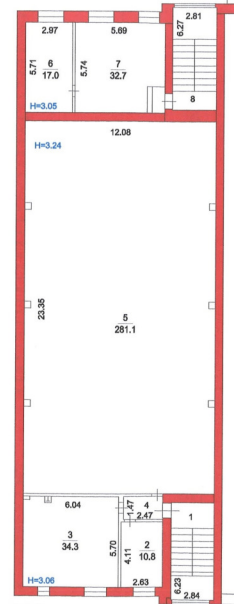

Лит 345

Лист 6 Листов 6

ИТЕЖ

Выполнил		Проверил	
Ф.И.О.	Подпись	Ф.И.О.	Подпись
Мамаева Н.А.	<i>Мамаева Н.А.</i>	Климушкина А.А.	<i>Климушкина А.А.</i>

8. Экспликация к плану этажей здания

№ и литера на плане	Этаж	№ помещения	№ на плане	Назначение частей помещений	Общая площадь (кв.м)	Высота (м)	Примечание
1	2	3	4	5	6	7	8
34Б	3	1	1	подсобное	17,0		
34Б			2	основное	36,0	3,42	
34Б			3	основное	43,7		
34Б			4	основное	49,9		
34Б			5	основное	50,7		
34Б			6	основное	33,6		
34Б			7	основное	10,8		
34Б			8	основное	34,9		
34Б			9	подсобное	13,8		
34Б			10	подсобное	17,2		
34Б	4	1	11	подсобное	93,6	5,16	
34Б			1	подсобное	17,7		
34Б			2	основное	10,8	3,06	
34Б			3	основное	34,3		
34Б			4	подсобное	3,6		
34Б			5	подсобное	281,1	3,24	
34Б			6	основное	17,0		
34Б			7	основное	32,7		
34Б			8	подсобное	17,6		
34Б	2	1	1	подсобное	17,2		
34Б			2	основное	11,0		
34Б			3	основное	15,6		
34Б			4	основное	17,6		
34Б			5	основное	16,6		
34Б			6	основное	33,1		
34Б			7	основное	35,2		
34Б			8	основное	35,1		
34Б			9	основное	17,9		
34Б			10	основное	34,3		
34Б			11	основное	10,5		
34Б			12	подсобное	18,1		
34Б			13	основное	7,1		
34Б			14	основное	9,6		
34Б			15	основное	9,5		
34Б			16	основное	9,1		
34Б			17	подсобное	4,6		
34Б			18	подсобное	2,2		
34Б			19	подсобное	1,1		
34Б			20	подсобное	6,1		
34Б			21	санузел	1,3		
34Б			22	санузел	1,3		
34Б			23	санузел	1,3		
34Б			24	санузел	1,3		
34Б			25	санузел	1,3		
34Б			26	санузел	4,9		
34Б			27	коридор	6,7		
34Б			28	подсобное	3,4		
34Б			29	основное	33,1		
34Б			30	основное	33,0		
34Б			31	основное	17,0		
34Б			32	подсобное	0,6		
34Б			33	подсобное	0,9		
34Б			34	подсобное	0,6		
34Б			35	подсобное	1,3		
34Б			36	коридор	24,5		
34Б			37	подсобное	4,2		
34Б			38	служебное	15,2		
34Б			39	служебное	16,4		
34Б			40	коридор	32,3		
34Б			41	основное	36,5		
34Б			42	подсобное	3,4		
34Б			43	коридор	6,3		

1	2	3	4	5	6	7	8
34Б	2	1	44	основное	19,0		
34Б			45	основное	7,8		
34Б			46	основное	10,8		
34Б			47	коридор	8,4		
34Б			48	коридор	25,6		
34Б			49	коридор	6,5		
34Б			50	основное	26,2		
34Б			51	основное	13,8		
34Б			52	лестница	3,5		
34Б			53	подсобное	3,4		
34Б			54	лестн.клетка	23,7		
34Б			55	коридор	58,5		
34Б			56	подсобное	12,0		
34Б			57	основное	24,1		
34Б			58	подсобное	10,8		
34Б			59	коридор	6,4		
34Б			60	основное	29,2		
34Б			61	лестн.клетка	23,9		
34Б			62	основное	14,5		
34Б			63	туалет	1,7		
34Б			64	туалет	1,4		
34Б			65	туалет	1,7		
34Б			66	туалет	1,4		
34Б			67	основное	51,6		
34Б			68	основное	51,6		
34Б			69	основное	50,0		
34Б			70	коридор	65,0		
34Б			71	коридор	5,9		
34Б			72	коридор	2,1		
34Б			73	коридор	6,5		
34Б			74	основное	23,5		
34Б			75	основное	18,7		
34Б			76	основное	59,6		
34Б			77	подсобное	23,7		
34Б			78	подсобное	3,0		
34Б			79	кабинет	27,4		
34Б			80	приемная	10,0		
34Б			81	кабинет	13,0		
34Б			82	кабинет	11,7		
34Б			83	кабинет	11,8		
34Б			84	кабинет	11,6		
34Б			85	кабинет	14,2		
34Б			86	коридор	30,0		
34Б			87	коридор	13,3		
34Б			88	подсобное	4,7		
34Б			89	санузел	1,2		
34Б			90	санузел	1,2		
34Б			91	санузел	3,3		
34Б			92	санузел	1,3		
34Б			93	санузел	1,2		
34Б			94	санузел	3,6		
34Б			95	основное	153,2		
34Б			96	основное	68,0		
34Б	цокольный	1	1	основное	10,6		
34Б			2	основное	29,4		
34Б			3	основное	25,7		
34Б			4	подсобное	12,2		
34Б			5	основное	11,8		
34Б			6	основное	11,2		
34Б			7	основное	11,2		
34Б			8	основное	5,7		
34Б			9	подсобное	188,8		
34Б			10	подсобное	25,6		
34Б			11	основное	8,8		
34Б			12	основное	32,3		
34Б			13	основное	32,4		
34Б			14	основное	11,6		
34Б			15	основное	46,1		
34Б			16	основное	49,3		
34Б			17	основное	3,8		
34Б			18	основное	20,8		
34Б			19	основное	21,4		

1	2	3	4	5	6	7	8
34Б	цокольный	1	20	основное	14,7		
34Б			21	основное	4,3		
34Б			22	основное	4,6		
34Б			23	основное	13,5		
34Б			24	подсобное	16,7		
34Б			25	основное	21,5		
34Б			26	подсобное	15,8		
34Б			27	основное	170,4		
34Б			28	основное	41,2		
34Б			29	основное	73,4		
34Б			30	подсобное	17,3		
34Б	1	1	1	тамбур	5,3		
34Б			2	раздевалка	46,7		
34Б			3	кладовая	9,3		
34Б			4	коридор	4,3		
34Б			5	основное	6,8		
34Б			6	гардероб	8,8		
34Б			7	раздевалка	60,0		
34Б			8	подсобное	2,0		
34Б			9	туалет	1,7		
34Б			10	туалет	1,1		
34Б			11	подсобное	5,3		
34Б			12	душевая	14,6		
34Б			13	коридор	6,8		
34Б			14	подсобное	16,7		
34Б			15	раздевалка	79,4		
34Б			16	слесари.маст.с.	145,4		
34Б			17	комн.мастера	14,2		
34Б			18	кладовая	8,4		
34Б			19	тамбур	17,4		
34Б			20	тамбур	16,8		
34Б			21	пом.разгрузки	106,4		
34Б			22	устан.остек.	186,9		
34Б			23	кабинет	9,9		
34Б			24	оператор.	17,1		
34Б			25	операт.	18,4		
34Б			26	служебн.	86,1		
34Б			27	коридор	15,6		
34Б			28	оборудов.	135,5		
34Б			29	оборуд.	124,5		
34Б			30	прием.служ.	184,6		
34Б			31	цех	241,2		
34Б			32	коридор	14,4		
34Б			33	кабинет	18,0		
34Б			34	кабинет	13,3		
34Б			35	кабинет	9,2		
34Б			36	коридор	24,4		
34Б			37	цех	32,7		
34Б			38	цех	32,7		
34Б			39	цех	32,8		
34Б			40	эл.отд.	42,5		
34Б			41	комн.мастера	13,5		
34Б			42	мастерск.	46,8		
34Б			43	хранилище	3,2		
34Б			44	цех	181,6		
34Б			45	служебное	18,9		
34Б			46	цех	70,1		
34Б			47	цех	24,4		
34Б			48	тамбур	4,1		
34Б			49	цех	35,5		
34Б			50	подсобное	6,5		
34Б			51	подсобное	5,2		
34Б			52	подсобное	5,3		
34Б			53	подсобное	4,2		
34Б			54	подсобное	20,2		
34Б			55	тамбур	1,8		
34Б			56	цех	7,0		
34Б			57	коридор	26,2		
34Б			58	тамбур	3,9		
34Б			59	подсобное	6,8		
34Б			60	подсобное	2,1		
34Б			61	подсобное	1,5		

1	2	3	4	5	6	7	8
34Б	1	1	62	подсобное	9,3		
34Б			63	цех	73,1		
34Б			64	цех	102,9		
34Б			65	хранилище	8,9		
34Б			66	хранилище	8,9		
34Б			67	хранилище	8,9		
34Б			68	хранилище	8,9		
34Б			69	коридор	61,7		
34Б			70	подсобное	4,8		
34Б			71	коридор	136,3		
34Б			72	лестн.кл.	5,9		
34Б			73	тамбур	3,6		
34Б			74	цех	31,0		
34Б			75	санузел	4,1		
34Б			76	санузел	6,3		
34Б			77	санузел	5,2		
34Б			78	гардероб.	37,8		
34Б			79	служебная	6,3		
34Б			80	тамбур	2,8		
34Б			81	коридор	3,3		
34Б			82	тамбур	5,8		
34Б			83	душевая	9,2		
34Б			84	подсобное	2,7		
34Б			85	подсобное	4,8		
34Б			86	коридор	6,7		
34Б			87	гардероб.	28,2		
34Б			88	служебная	5,8		
34Б			89	гардероб.	30,7		
34Б			90	подсобное	4,8		
34Б			91	тамбур	6,0		
34Б			92	тамбур	3,9		
34Б			93	служебное	50,4		
34Б			94	служебное	26,1		
34Б			95	служебное	46,0		
34Б			96	служебное	19,3		
34Б			97	служебное	4,2		
34Б			98	коридор	3,7		
34Б			99	основная	28,1		
34Б			100	основная	38,1		
34Б			101	основная	8,3		
34Б	антресоля	1	1	основное	25,8	5,16	
34Б			2	основное	59,7		
34Б			3	подсобное	1,8		
34Б			4	основное	73,4		
34Б			5	основное	8,9		
34Б			6	основное	9,7		
34Б			7	основное	8,5		
34Б			8	подсобное	8,8		
34Б			9	основное	6,0		
34Б			10	основное	10,1		
34Б			11	основное	7,3		
34Б			12	основное	5,4		
34Б			13	основное	7,6		
34Б			14	основное	2,2		
34Б			15	подсобное	11,0		
34Б			16	основное	36,4		
34Б			17	основное	37,2		
34Б			18	основное	13,6		
34Б			19	основное	12,8		
34Б			20	основное	7,6		
34Б			21	основное	23,2		
34Б			22	коридор	2,2		
34Б			23	шкаф	1,8		
34Б			24	шкаф	2,1		
34Б			25	коридор	6,7		
34Б			26	основное	24,8		
34Б			27	коридор	3,5		
34Б			28	основное	24,4		
34Б			29	основное	8,7		
34Б			30	санузел	4,3		
34Б			31	санузел	2,1		
34Б			32	санузел	2,2		

1	2	3	4	5	6	7	8
34Б	антресоль	1	33	коридор	12,6		
34Б			34	коридор	4,7		
34Б			35	основное	64,1		
34Б			36	коридор	6,2		
34Б			37	основное	34,8		
34Б			38	основное	14,2		
34Б			39	основное	7,6		
34Б			40	основное	20,7		
34Б			41	основное	7,6		
34Б			42	шкаф	1,0		
34Б			43	основное	13,4		
34Б			44	основное	11,6		
34Б			45	основное	10,0		
34Б			46	основное	11,6		
34Б			47	основное	11,6		
34Б			48	основное	9,3		
34Б			49	основное	9,4		
34Б			50	тамбур	2,5		
34Б			51	коридор	54,6		
Всего:					7338,7		