

ГБУ МосгорБТИ
Инженерное
управление

ПОЭТАЖНЫЙ ПЛАН

по адресу: _____
улица Бутлерова

наименование ул. (просп., бульв. и т.д.) _____

домовл. (вл.) _____ - _____ дом _____ 14

нужное подчеркнуть

корпус _____ 1 _____ строение (сооружение) _____ - _____

нужное подчеркнуть

на часть _____ 17 _____ этажа помещ. (квартира) _____ 194


квартал № _____ 2706 _____ Юго-Западный АО г.Москвы

наименование ул. (просп., бульв. и т.д.)

нужное подчеркнуть

нужное подчеркнуть

17 ЭТАЖ

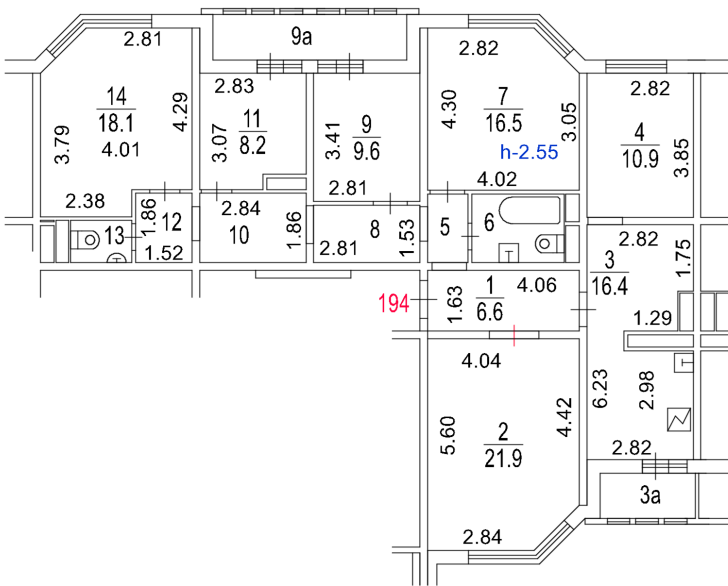


Разрешение на произведенное
переоборудование и (или)
перепланировку в ГБУ МосгорБТИ
не предъявлено

Поэтажный план составлен по состоянию на

" 15 " мая 2025 г.

" 28 " мая 2025 г.

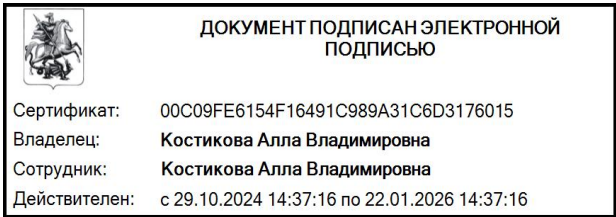

ДОКУМЕНТ ПОДПИСАН ЭЛЕКТРОННОЙ
ПОДПИСЬЮ

Сертификат: 00C09FE6154F16491C989A31C6D3176015

Владелец: Костикова Алла Владимировна

Сотрудник: Костикова Алла Владимировна

Действителен: с 29.10.2024 14:37:16 по 22.01.2026 14:37:16

Масштаб 1:200