

Государственное унитарное предприятие Московской области
"Московское областное бюро технической инвентаризации"

Красногорский филиал

Область, республика, край Московская обл.

Район Красногорский р-н

Округ

Город (др. поселение)

пос.

и-Архангельское



ав. с. к. м. о. м. у.
Ку

ТЕХНИЧЕСКИЙ ПАСПОРТ
Здание Прирельсового склада и АСУ

№

по улице (пер.)

Инвентарный номер	092:030-6646 <u>бн. в. м. и. м. в. № 146 Фас</u>
Номер в реестре жилищного фонда	<u>Ку</u>
Кадастровый номер	<u>Кутозова Г.Г.</u>



Паспорт составлен по состоянию на

20 ноября 2006 г.

дата обследования объекта



3257400

I. Сведения о принадлежности

№ п/п	Субъект права: для граждан - фамилия, имя, отчество, паспорт, ИНН; для юридических лиц - по уставу	Документы, подтверждающие право собственности, владения, пользования	Доля (часть, литера)
1	2	3	4
1	ФГУП Строительное объединение Управления Делами Президента РФ	Устав Государственного унитарного предприятия Строительного Объединения Управления Делами Президента Российской Федерации Перечень передаваемых основных средств от Управления делами Президента РФ Строительному объединению Управления делами Президента РФ Свидетельство о государственной регистрации права №50-01.11-5.1999-216.1 от 12.03.2004 г. , выдано МОРП.	1

II. Экспликация площади земельного участка (кв.м)

Наименование	Площадь
1	2
застроенная площадь	665,6

III. Описание зданий и сооружений

Литера по плану	Наименование	По наружному обмеру			Характеристика конструктивных элементов				
		площадь, кв.м	высота, м	объем, куб.м	фундамент	стены	перекрытия	крыша	полы
1	2	3	4	5	6	7	8	9	10
A	Склад	481.50	16.50	7 945.00	бетонные блоки	Кирпичные	ж/б плиты	мягкая кровля	метлахская плитка
A1	Пристройка	100.40	4.80	482.00	бетонные блоки	кирпичные	ж/б плиты	мягкая кровля	метлахская плитка
A2	Подвал	481.50	4.20	2 022.00		кирпичные	ж/б плиты		метлахская плитка
*	вход в подвал	9.90							
**	рампа	73.80							

ПОЭТАЖНЫЙ ПЛАН

Строения ЛИТ. _____


Находящегося в Архангельской обл. _____

ул. _____ Дом № _____

ПРИНАДЛЕЖАЩЕГО _____



ПОДВАЛ

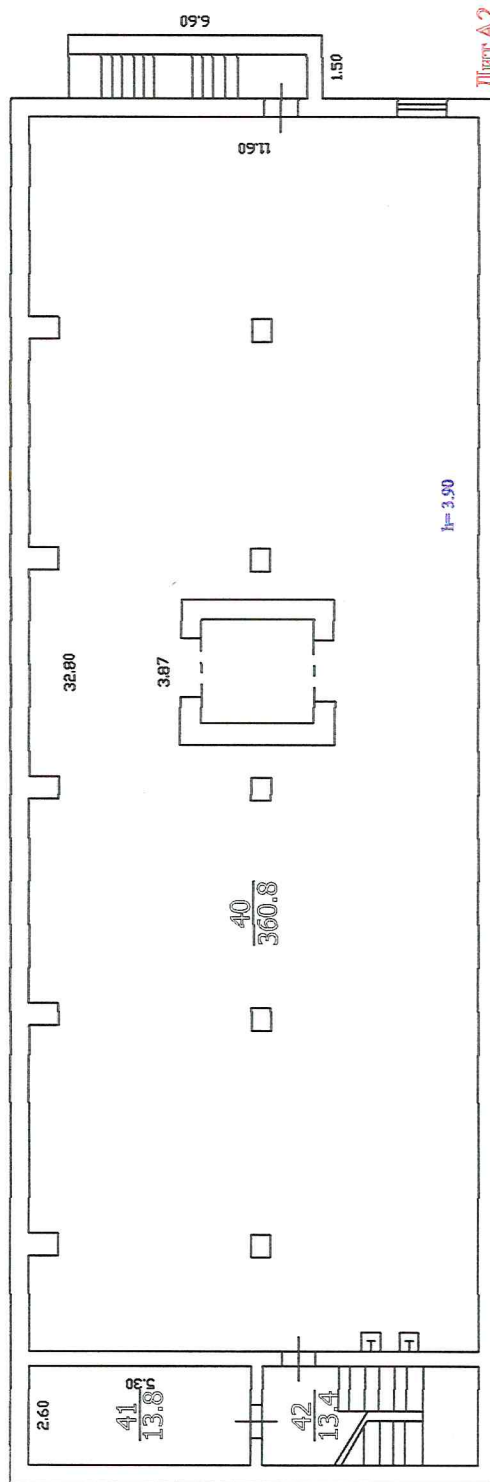

Копия изготовлена 18.12.2006

По состоянию на 20.11.2006

Копировал Фалин А.Е.

Проверил Зуйкова Т.В.

МАСШТАБ 1:200

ПОЭТАЖНЫЙ ПЛАН

Строения ЛИТ. _____

Находящегося в Архангельское пос.


ул. _____

Дом № _____

ПРИНАДЛЕЖАЩЕГО _____



1 ЭТАЖ

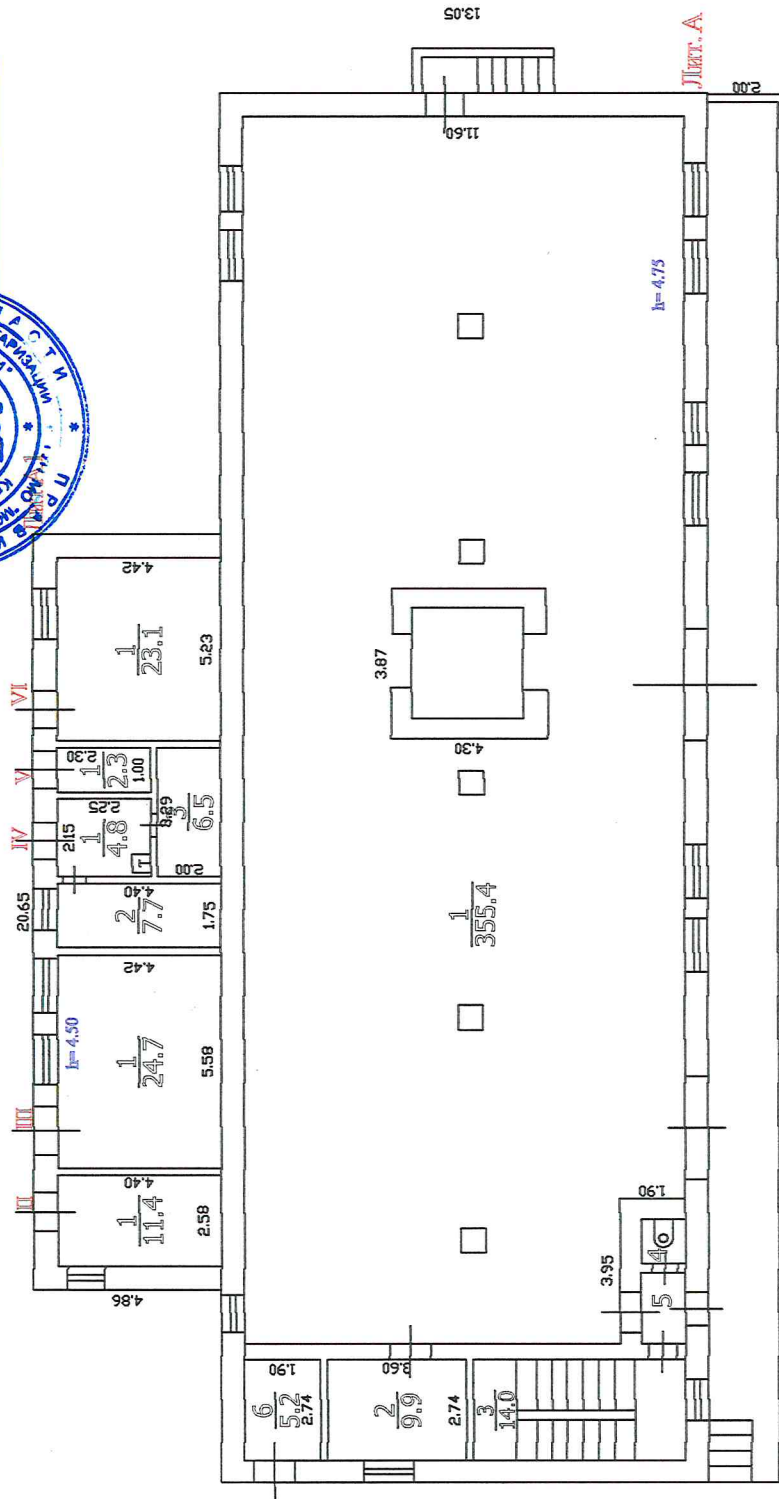

ЭКСПЛИКАЦИЯ

НА НЕЖИЛЫЕ СТРОЕНИЯ И
ВСТРОЕННЫЕ ПОМЕЩЕНИЯ

ОБЩАЯ ПЛОЩАДЬ 1631.2 м²
ОСНОВНАЯ 1386.5 м²
ВСПОМОГАТЕЛЬНАЯ 244.7 м²



Копия изложена на 18.12.2006
По состоянию на 20.11.2006
Копировал Фалин А.Е. 425
Проверил Зуйкова Т.В. 3

МАСШТАБ 1:200

[illegible]

Строения ЛПД.


Находящегося в Архангельском Г

Дом №

תק.

ПРИНАДЛЕЖАЩЕГО

2 GETAX

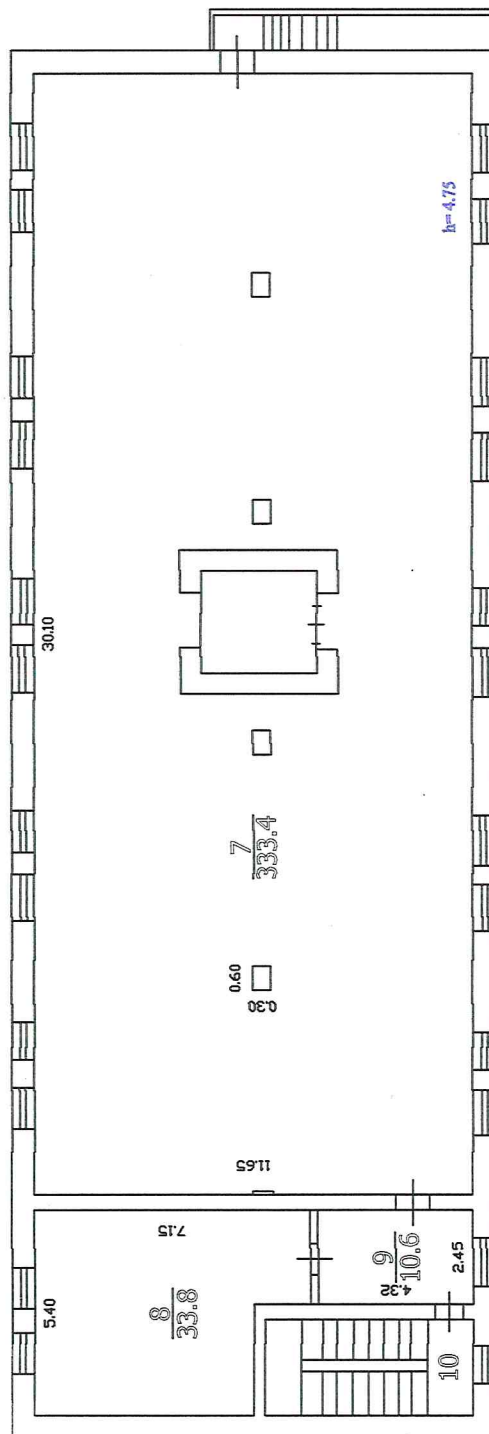

Копия изготвена 18.12.2006

По состоянию на 20.11.2006

Копирова Фалин А.Е.

Проверил Зуйкова Т.В.

MACUTAB 1:200

ПОЭТАЖНЫЙ ПЛАН

Строения ЛИТ.

Находящегося в Архангельском



ул.

Дом №

ПРИНАДЛЕЖАЩЕ



3 ЭТАЖ

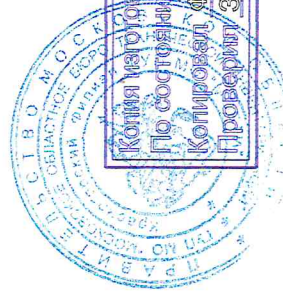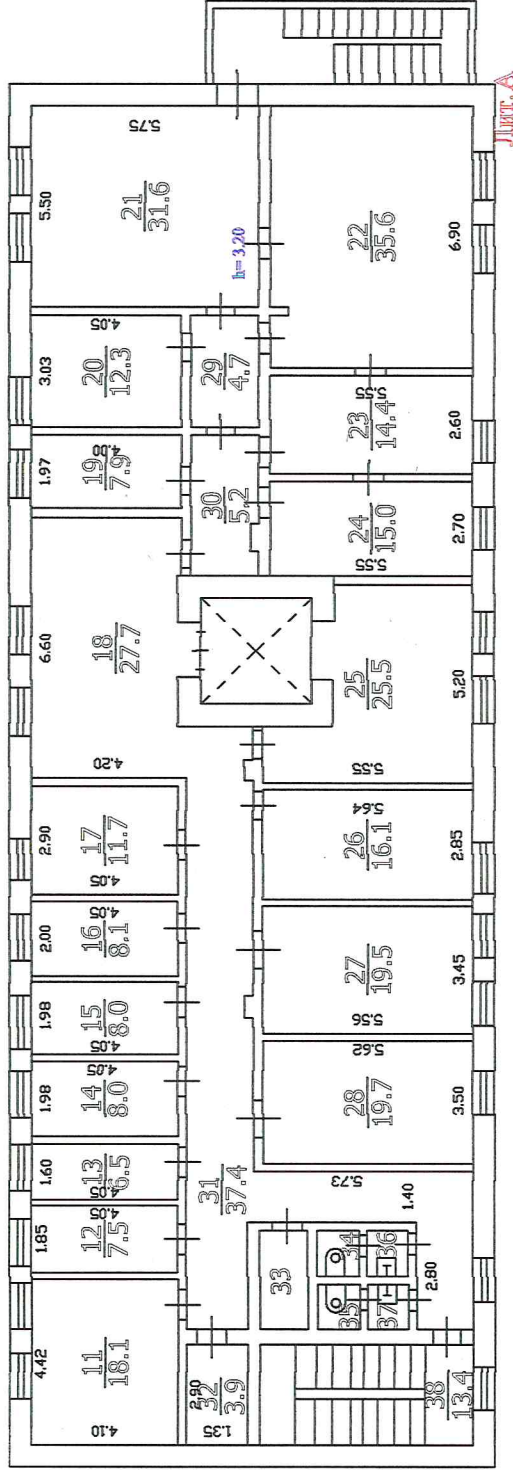

Копия изготовлена 18.12.2006

По состоянию на 20.11.2006

Копирован Фалин А.Е.

Проверен Зуикова Г.В.

МАСШТАБ 1:200

ПОЭТАЖНЫЙ ПЛАН

Строения ЛПТ.


Находящегося в Архангельское п.дс.

ул.


Дом №

ПРИНАДЛЕЖАЩЕГО

исправленный -
вернуть

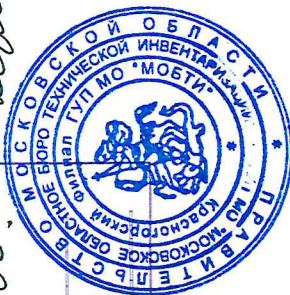

4 ЭТАЖ

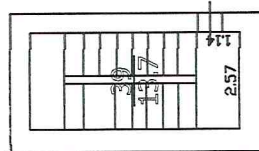

Лит. А



18.12.2006

Копия издана

20.11.2006

По состоянию на

Контроль Фалин А.Е.

Проверил Зуйкова Т.В.

МАШИТАБ 1:200



Экспликация

расположенного в городе (поселении) Архангельское
по улице (пер.) исправительная
дом № 76

но с. исправительная
д. Архангельское

исправительная
д. Архангельское
дом № 76

Ли те ра	Эт аж	№ поме ще ния	№ по пла ну	Наименование помещения	Формула подсчета площади по внутреннему обмеру	Общая площадь	В т.ч., площадь		Вы со та	Само вольно
							основная	вспомога тельная		
1	2	3	4	5	6	7	8	9	10	11
А	1	I	1	склад	$32.80*11.60-(0.30*0.60)*5-(4.30*3.87)-(3.95*1.90)$	355,4	355,4			
			2	кабинет	$3.60*2.74$	9,9	9,9			
			3	л/клетка	$5.60*2.50$	14,0		14,0		
			4	санузел	$1.40*1.50$	2,1		2,1		
			5	тамбур	$2.20*1.55$	3,4		3,4		
			6	комната	$1.90*2.74$	5,2		5,2		
	2		7	склад	$30.10*11.65-0.30*0.60*5-3.80*4.30$	333,4	333,4			
			8	кабинет	$5.40*7.15-3.00*1.60$	33,8	33,8			
			9	вспомогательная	$2.45*4.32$	10,6		10,6		
			10	л/клетка	$2.40*5.60$	13,4		13,4		
	3		11	кабинет	$4.10*4.42$	18,1	18,1			
			12	кабинет	$1.85*4.05$	7,5	7,5			
			13	кабинет	$1.60*4.05$	6,5	6,5			
			14	кабинет	$1.98*4.05$	8,0	8,0			
			15	кабинет	$1.98*4.05$	8,0	8,0			
			16	кабинет	$2.00*4.05$	8,1	8,1			
			17	кабинет	$4.05*2.90$	11,7	11,7			
			18	холл	$6.60*4.20$	27,7	27,7			
			19	кабинет	$1.97*4.00$	7,9	7,9			
			20	кабинет	$3.03*4.05$	12,3	12,3			
			21	зал	$5.50*5.75$	31,6	31,6			
			22	зал	$6.90*5.20-0.40*0.70$	35,6	35,6			
			23	кабинет	$2.60*5.55$	14,4	14,4			
			24	кабинет	$2.70*5.55$	15,0	15,0			
			25	зал	$5.55*5.20-0.90*3.70$	25,5	25,5			
			26	кабинет	$5.64*2.85$	16,1	16,1			
			27	кабинет	$5.65*3.45$	19,5	19,5			
			28	кабинет	$5.62*3.50$	19,7	19,7			
			29	коридор	$1.50*3.15$	4,7		4,7		
			30	коридор	$3.60*1.50-0.60*0.40$	5,2		5,2		
			31	коридор	$14.80*1.70+1.40*5.73+2.80*1.50$	37,4		37,4		
			32	кладовая	$1.35*2.90$	3,9		3,9		
			33	щитовая	$2.80*1.50$	4,2		4,2		
			34	санузел	$1.15*1.20$	1,4		1,4		
			35	санузел	$1.25*1.20$	1,5		1,5		
			36	санузел	$1.15*1.20$	1,4		1,4		
			37	санузел	$1.20*1.25$	1,5		1,5		
			4	под- вал	38	л/клетка	$2.40*5.60$	13,4		13,4
	39	л/клетка			$2.43*5.62$	13,7		13,7		
	40	склад			$32.80*11.60-0.70*0.60*5-0.30*0.60*5-3.87*4.30$	360,8	360,8			
	41	вспомогательная			$5.30*2.60$	13,8		13,8		
				42	л/клетка	$5.60*2.40$	13,4		13,4	
				Итого прирельсовый склад I:	1550,7	1386,5	164,2			
I	I	II	1	электрощитовая	$4.40*2.58$	11,4		11,4		
				Итого электрощитовая II:	11,4		11,4			
I	I	III	1	генераторная	$5.58*4.42$	24,7		24,7		
				Итого генераторная III:	24,7		24,7			
I	I	IV	1	коридор	$2.15*2.25$	4,8		4,8		
			2	аккумуляторная	$1.75*4.40$	7,7		7,7		

1	2	3	4	5	6	7	8	9	10	11
AI	I	IV	3	дистилляторная	2,00*3,25	6,5		6,5		
					Итого аккумуляторная IV:	19,0		19,0		
AI	I	V	1	склад ЛВЖ	2,30*1,00	2,3		2,3		
					Итого склад ЛВЖ V:	2,3		2,3		
AI	I	VI	1	насосная	5,23*4,42	23,1		23,1		
					Итого насосная VI:	23,1		23,1		
					Итого:	1631,2	1386,5	244,7		

8. Нежилые здания и помещения

<i>Итого по этажу подвал</i>	388.0	360,8	27,2		
<i>Итого по этажу 1</i>	470.5	365,3	105,2		
<i>Итого по этажу 2</i>	391.2	367,2	24,0		
<i>Итого по этажу 3</i>	367.8	293,2	74,6		
<i>Итого по этажу 4</i>	13.7		13,7		
<i>Итого по зданию (строению)</i>	1 631.2	1 386,5	244,7		

8а. Площадь общих помещений, используемых для обслуживания дома, в кв.м

<i>Итого по этажу</i>					
<i>Итого по зданию (строению)</i>					

IV. Назначение, техническое состояние и стоимость зданий и сооружений

Литера	Наименование строений и сооружений	Физический износ, %	Действительная инвентаризационная стоимость (руб.), в ценах г.
1	2	3	4
A	Склад	20	
A1	Пристройка	18	
A2	Подвал	21	
*	вход в подвал	0	
**	рампа	0	
		Итого:	

Полная балансовая стоимость

Остаточная балансовая стоимость (с учетом износа)

Действительная инвентаризационная стоимость в ценах г.

1430138,49 руб.

Перечень прилагаемых документов

№№ п/п	Наименование документа	Примечание (масштаб, количество листов, прочее)

Особые отметки

Паспорт составлен 18 декабря 2006 г.

Исполнил Фалин А.Е.

Проверил Зуйкова Т.В.

Паспорт выдан " 20 " 12 2006 г.

Директор филиала

М.П.

Сатурова Н.И.

Зуйкова Г.Г.

