


ПОЭТАЖНЫЙ ПЛАН
 Строения ЛИТ. _____
 Находящегося в Архангельское п. _____

ул. _____ Дом № _____

ПРИНАДЛЕЖАЩЕГО _____

2 ЭТАЖ

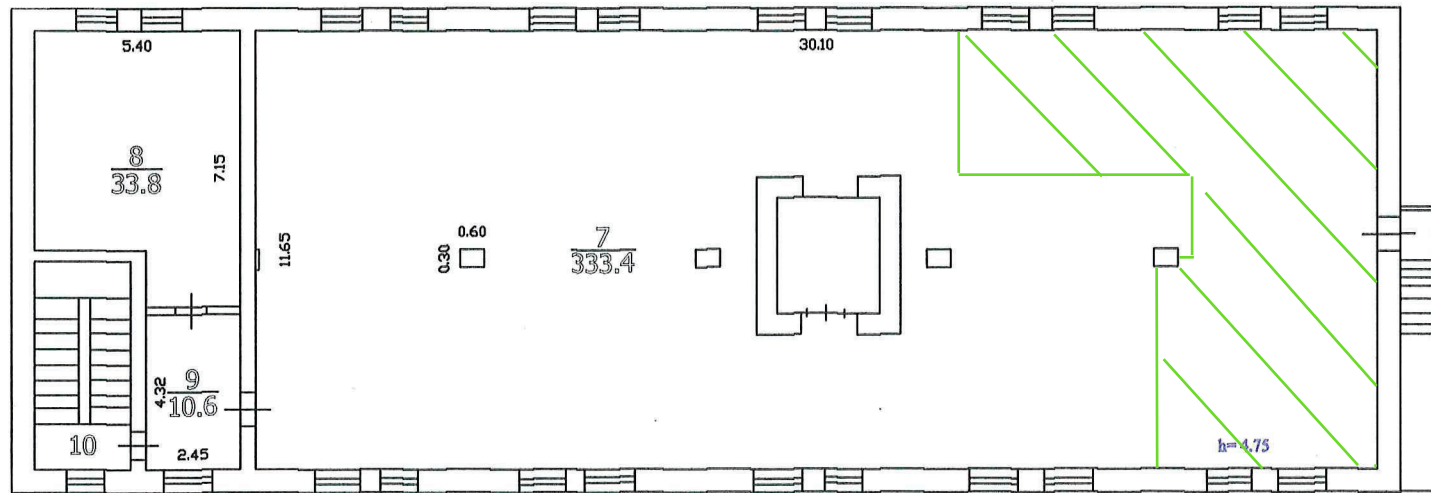

Лит. А

МАСШТАБ 1:2 00



Копия изготовлена 18.12.2006
 По состоянию на 20.11.2006
 Копировал Фалин А.Е.
 Проверил Зуйкова Т.В.