

ПОЭТАЖНЫЙ ПЛАН

по адресу: Российская Федерация
наименование (субъект, город, округ, улица и т.п.)
город Москва, внутригородская территория
наименование (субъект, город, округ, улица и т.п.)
муниципальный округ Некрасовка
наименование (субъект, город, округ, улица и т.п.)
улица Недорубова
наименование (субъект, город, округ, улица и т.п.)


домовл.(вл.) _____ - дом 25
нужное подчеркнуть

корпус _____ - строение (сооружение) _____ -
нужное подчеркнуть

на часть 1 этажа помещ. (квартира) 10Н

квартал № 5506 ЮВ АО г.Москвы

1 ЭТАЖ

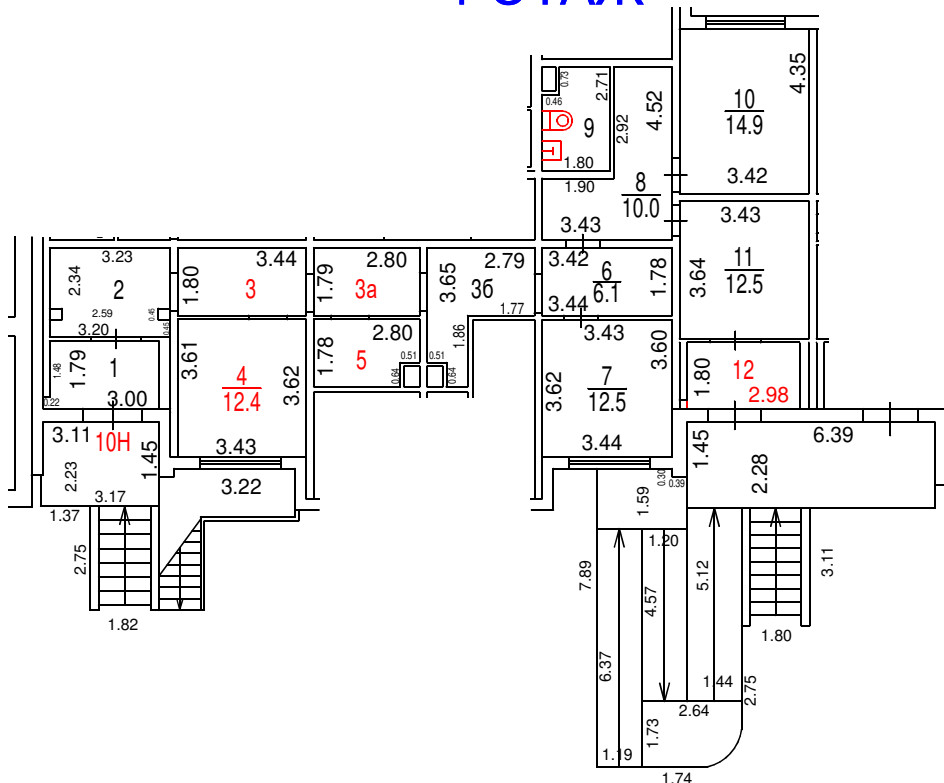

Разрешение на произведенное
переоборудование и (или)
перепланировку в ГБУ МосгорБТИ
не предъявлено

Поэтажный план составлен по состоянию на

" 31 " марта 2026 г.

" 13 " апреля 2026 г.



ДОКУМЕНТ ПОДПИСАН ЭЛЕКТРОННОЙ
ПОДПИСЬЮ

Сертификат: 008C1AFA88F3B2EE968FDE5C4D9B7BEEC1
Владелец: Фаина Замира Амиркуловна
Сотрудник: Фаина Замира Амиркуловна
Действителен: с 15.12.2025 14:22:41 по 10.03.2027 14:22:41

Масштаб 1:200