

ГБУ МосгорБТИ
Инженерное
управление

ПОЭТАЖНЫЙ ПЛАН

по адресу: Российская Федерация, город Москва,
внутригородская территория
(местоположению) муниципальный округ Некрасовка, улица
Недорунова


домовл.(вл.) _____ - _____ дом 26
нужное подчеркнуть

корпус _____ - _____ строение (сооружение) _____ - _____
нужное подчеркнуть

на часть 1 этажа помещ. (квартира) 15Н

квартал № 5517 Юго-Восточный АО г.Москвы

1 ЭТАЖ

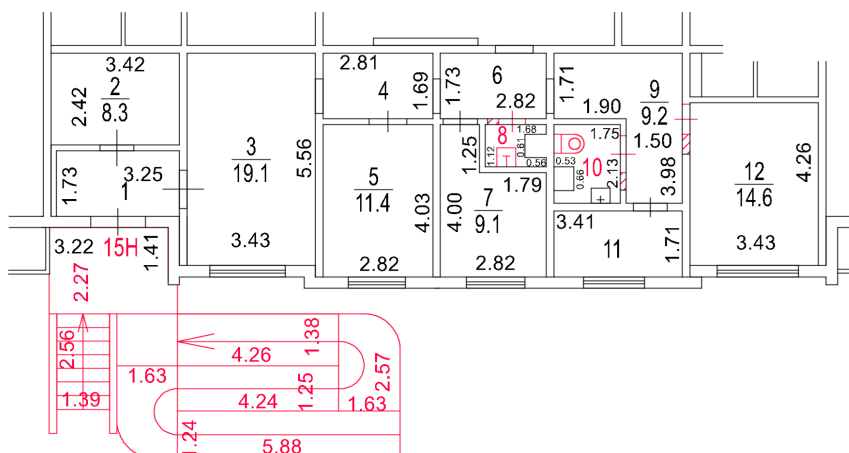

Разрешение на произведенное
переоборудование и (или)
перепланировку в ГБУ МосгорБТИ
не предъявлено

Поэтажный план составлен по состоянию на

" 31 " марта 2026 г.

" 10 " апреля 2026 г.



ДОКУМЕНТ ПОДПИСАН ЭЛЕКТРОННОЙ
ПОДПИСЬЮ

Сертификат: 36D71AEB75BDF72150D697FDB34F0B34
Владелец: Рогачева Екатерина Алексеевна
Сотрудник: Рогачева Екатерина Алексеевна
Действителен: с 06.08.2025 17:17:51 по 30.10.2026 17:17:51

Масштаб 1:200