

ГБУ МосгорБТИ
Инженерное
управление

ПОЭТАЖНЫЙ ПЛАН

по адресу: _____ улица Маресьева
наименование ул. (просп., бульв. и т.д.)

домовл. (вл.) _____ - _____ дом _____ 12
нужное подчеркнуть

корпус _____ 3 _____ строение (сооружение) _____ - _____
нужное подчеркнуть

на часть _____ 1 _____ этажа помещ. (квартира) _____ 8Н

квартал № _____ 5522 _____ Юго-Восточный АО г.Москвы

ПОЭТАЖНЫЙ ПЛАН

по адресу: _____ улица Маресьева
наименование ул. (просп., бульв. и т.д.)


домовл. (вл.) _____ - _____ дом _____ 12
нужное подчеркнуть

корпус _____ 3 _____ строение (сооружение) _____ - _____
нужное подчеркнуть

на часть _____ 1 _____ этажа помещ. (квартира) _____ 8Н

квартал № _____ 5522 _____ Юго-Восточный АО г.Москвы

1 ЭТАЖ

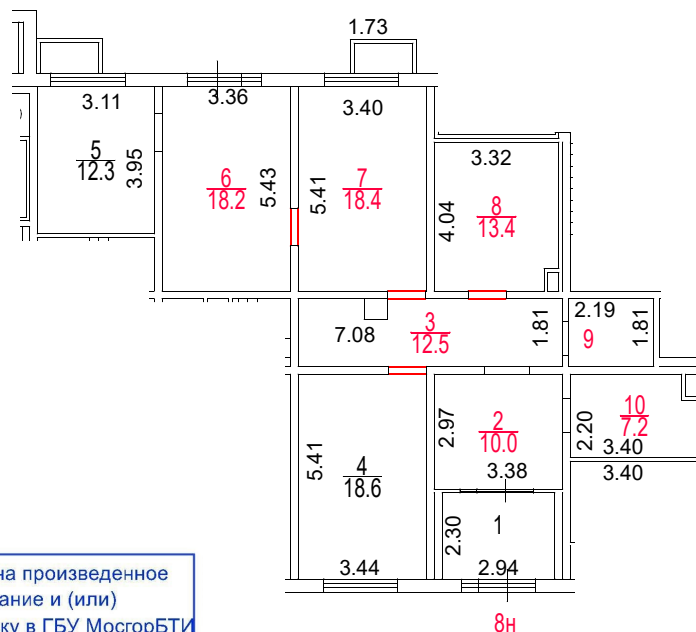

Разрешение на произведенное
переоборудование и (или)
перепланировку в ГБУ МосгорБТИ
не предъявлено

Поэтажный план составлен по состоянию на

" 11 " марта 2026 г.

" 17 " марта 2026 г.

Масштаб 1:200



ДОКУМЕНТ ПОДПИСАН ЭЛЕКТРОННОЙ
ПОДПИСЬЮ

Сертификат: 54992BC109E5E066BAEB058185FB0E1C
Владелец: Еремеева Юлия Владимировна
Сотрудник: Еремеева Юлия Владимировна
Действителен: с 25.06.2025 11:18:51 по 18.09.2026 11:18:51