

ГБУ МосгорБТИ
Инженерное
управление

ПОЭТАЖНЫЙ ПЛАН

по адресу: Российская Федерация, Московская область, муниципальный округ (местоположению) Дмитровский, деревня Саморадово, строение 1Б/Н

домовл.(вл.) _____ - _____ дом _____
нужное подчеркнуть

корпус _____ - _____ строение (сооружение) _____ - _____
нужное подчеркнуть

квартал № _____ - _____ АО г.Москвы


по адресу: Российская Федерация, Московская область, муниципальный округ
(местоположению) Дмитровский, деревня Саморядово, строение 1Б/Н

ДОВОЛ.(вл.) _____ - _____ ДОМ _____
нужное подчеркнуть

корпус _____ - _____ строение (сооружение) _____ - _____
нужное подчеркнуть

квартал № _____ - _____ АО г.Москвы

1 ЭТАЖ

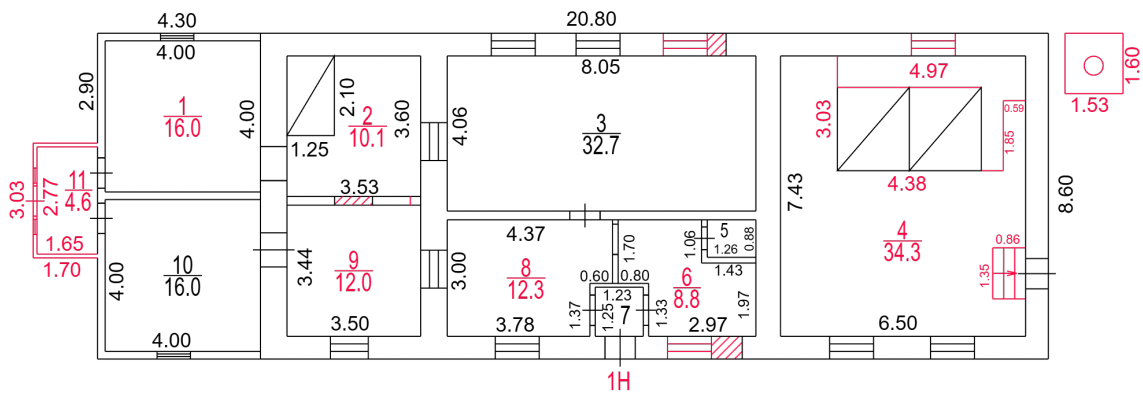

Сведениями о соблюдении требований пункта 4 части 17 статьи 51 Градостроительного кодекса Российской Федерации ГБУ Мосгортранс не располагает

Позтажний план составлен по состоянию на

" 02 " декабря 2025 г.

" 14 " января 2026 г.

Согласование на фасадные работы
в ГБУ МосгорБТИ не предъявлено



ДОКУМЕНТ ПОДПИСАН ЭЛЕКТРОННОЙ
ПОДПИСЬЮ

Сертификат: 00A036BD0C140D97F9D6D890B758A5E70E

Владелец: **Кяккинен Елена Михайловна**

Сотрудник: **Кяккинен Елена Михайловна**

Действителен: с 12.11.2025 15:56:13 по 05.02.2027 15:56:13

Масштаб 1:200