


ГБУ МосгорБТИ
Инженерное
управление

ПОЭТАЖНЫЙ ПЛАН

по адресу: Клинская улица
наименование ул. (просп., бульв. и т.д.)
домовл.(вл.) - дом 10
нужное подчеркнуть
корпус 1 строение (сооружение) -
нужное подчеркнуть
на часть 1 этажа помещ. (квартира) 6/1
квартал № 2951 Северный АО г.Москвы

1 ЭТАЖ

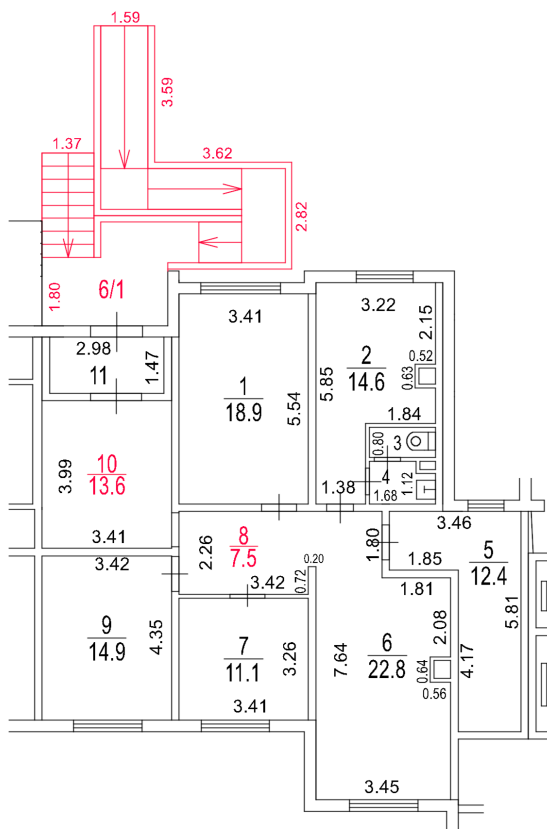

Разрешение на произведенное
переоборудование и (или)
перепланировку в ГБУ МосгорБТИ
не предъявлено

Поэтажный план составлен по состоянию на

" 10 " октября 2025 г.

" 12 " ноября 2025 г.



ДОКУМЕНТ ПОДПИСАН ЭЛЕКТРОННОЙ
ПОДПИСЬЮ

Сертификат: 0088F33A31E8237E87E74780EBBCE05B06

Владелец: **Баринев Андрей Алексеевич**

Сотрудник: **Баринов Андрей Алексеевич**

Действителен: с 17.06.2025 8:21:16 по 10.09.2026 8:21:16

Масштаб 1:200