

ГБУ МосгорБТИ
Инженерное
управление

ПОЭТАЖНЫЙ ПЛАН


Московская область, муниципальный
по адресу: округ Дмитровский, поселок Луговой
наименование ул. (просп., бульв. и т.д.)

домовл.(вл.) _____ - _____ дом _____
нужное подчеркнуть

корпус _____ - _____ строение (сооружение) _____ - _____
нужное подчеркнуть

квартал № _____ - _____ АО г.Москвы

1 ЭТАЖ

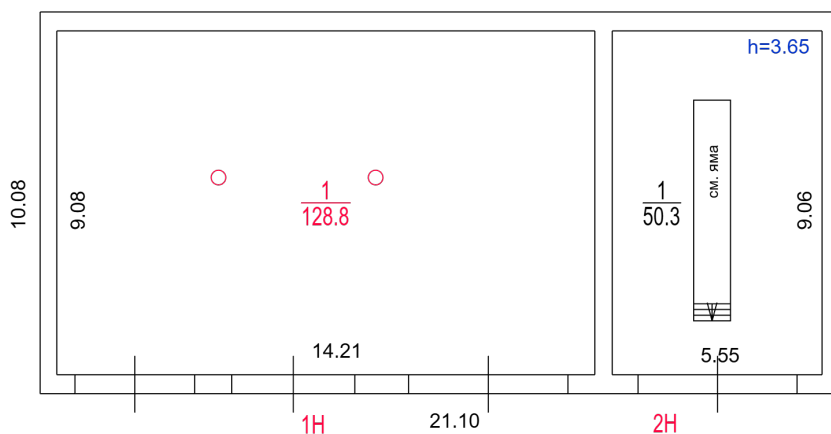

Сведениями о соблюдении
требований пункта 4 части 17
статьи 51 Градостроительного
кодекса Российской Федерации
ГБУ МосгорБТИ не располагает

Позтажный план составлен по состоянию на

" 25 " _____ июня _____ 2025 г.

" 20 " _____ апреля _____ 2026 г.



ДОКУМЕНТ ПОДПИСАН ЭЛЕКТРОННОЙ
ПОДПИСЬЮ

Сертификат: 3AEF757CA28A3AA4C0908943571BA3C8
Владелец: Феонов Владислав Александрович
Сотрудник: Феонов Владислав Александрович
Действителен: с 14.04.2026 14:31:04 по 08.07.2027 14:31:04

Масштаб 1:200