

ГБУ МосгорБТИ
Инженерное
управление

ПОЭТАЖНЫЙ ПЛАН

по адресу: Российская Федерация, город Москва
наименование (субъект, город, округ, улица и т.п.)
Внутригородская территория
наименование (субъект, город, округ, улица и т.п.)
муниципальный округ Северный,
наименование (субъект, город, округ, улица и т.п.)
9-я Северная линия
наименование (субъект, город, округ, улица и т.п.)


домовл. (вл.) _____ дом 25
нужное подчеркнуть

корпус 2 строение (сооружение) _____
нужное подчеркнуть

на часть 1 этажа помещ. (квартира) 4/1

квартал № 3432 Северо-Восточный АО г.Москвы

1 ЭТАЖ

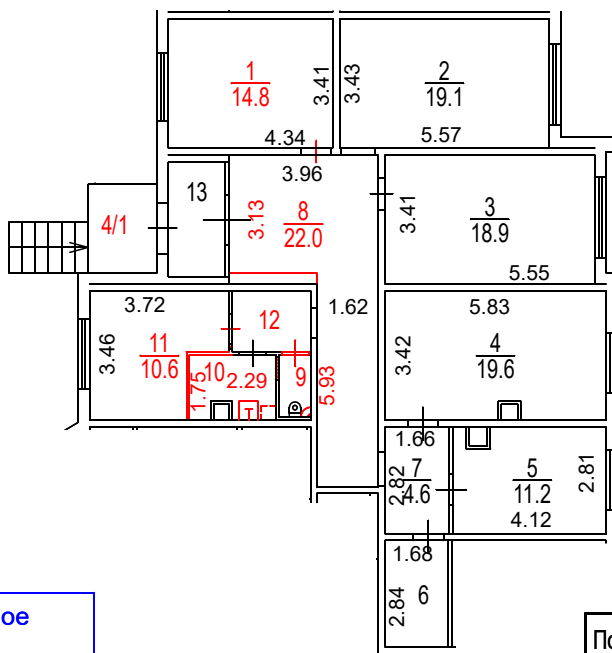

Разрешение на произведенное
переоборудование и (или)
перепланировку в ГБУ МосгорБТИ
не предъявлено

Поэтажный план составлен по состоянию на

" 06 " 02 2025 г.

" 18 " 03 2025 г.



ДОКУМЕНТ ПОДПИСАН ЭЛЕКТРОННОЙ
ПОДПИСЬЮ

Сертификат: 00F7FB018260D598C53E6CE370ED20DE86
Владелец: Назин Станислав Владимирович
Сотрудник: Назин Станислав Владимирович
Действителен: с 05.12.2024 9:51:19 по 28.02.2026 9:51:19

Масштаб 1:200