


ГБУ МосгорБТИ
Инженерное
управление

ПОЭТАЖНЫЙ ПЛАН

по адресу: Авиамоторная улица
наименование ул. (просп., бульв. и т.д.)
домовл.(вл.) - дом 15
нужное подчеркнуть
корпус - строение (сооружение) -
нужное подчеркнуть
на часть 21 этажа помещ. (квартира) 134
квартал № 1900 Юго-Восточный АО г.Москвы

21 ЭТАЖ

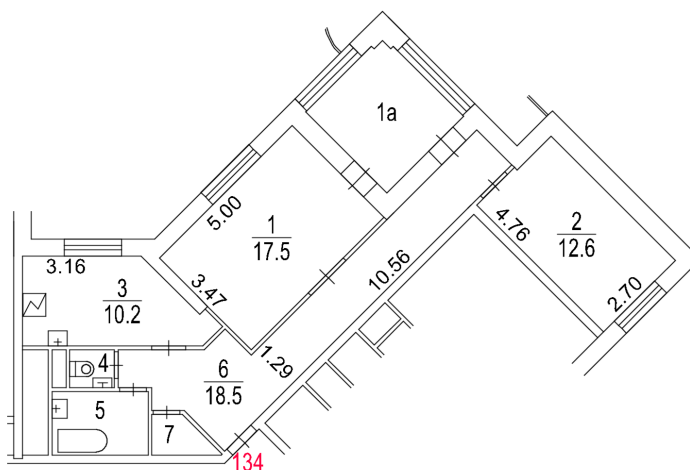

Поэтажный план составлен по состоянию на
" 6 " мая 2025 г.
" 19 " июня 2025 г.

Масштаб 1:200



ДОКУМЕНТ ПОДПИСАН ЭЛЕКТРОННОЙ
ПОДПИСЬЮ

Сертификат: 00E9098002FC12FCAFD0F4BA626B5F097
Владелец: Майорова Дарья Николаевна
Сотрудник: Майорова Дарья Николаевна
Действителен: с 27.06.2024 12:23:52 по 20.09.2025 12:23:52