


ГБУ МосгорБТИ
Инженерное
управление

ПОЭТАЖНЫЙ ПЛАН

по адресу: Российская Федерация, город
Москва, внутригородская
(местоположению) территория муниципальный округ
Братеево, Ключевая улица

домовл. (вл.) _____ - дом 12
корпус 1 строение (сооружение) _____
на часть 1 этажа помещ. (квартира) 1/1
квартал № 3712 Южный АО г.Москвы

1 ЭТАЖ

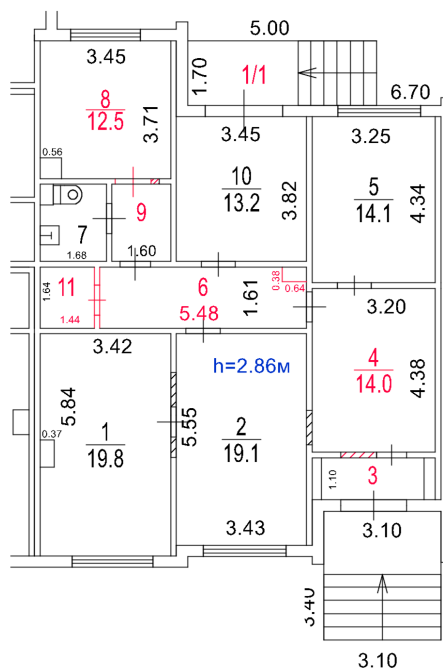

Разрешение на произведенное
переоборудование и (или)
перепланировку в ГБУ МосгорБТИ
не предъявлено

Поэтажный план составлен по состоянию на

" 6 " апреля 2026 г.

" 9 " апреля 2026 г.



ДОКУМЕНТ ПОДПИСАН ЭЛЕКТРОННОЙ
ПОДПИСЬЮ

Сертификат: 00E42E1C0ABC72EDF0D45CC2229BD26124
Владелец: Кириянов Александр Александрович
Сотрудник: Кириянов Александр Александрович
Действителен: с 30.03.2026 16:23:42 по 23.06.2027 16:23:42

Масштаб 1:200