

ГБУ МосгорБТИ
Инженерное
управление

ПОЭТАЖНЫЙ ПЛАН

по адресу: Российская Федерация, город Москва,
внутригородская территория
(местоположению) муниципальный округ Гагаринский,
Ленинский проспект


домовл.(вл.) _____ - _____ дом 62/1
нужное подчеркнуть

корпус _____ - _____ строение (сооружение) _____ - _____
нужное подчеркнуть

на часть ПОДВ. этажа помещ. (квартира) 1/12П

квартал № 2609 Юго-Западный АО г.Москвы

ПОДВАЛ

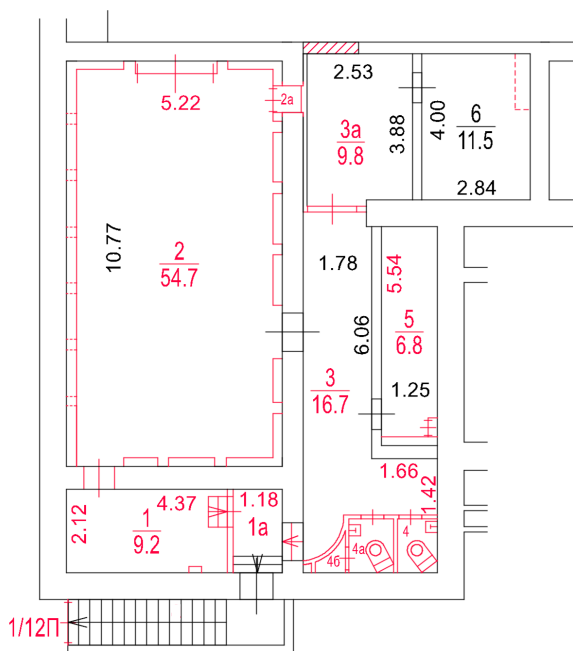

Разрешение на произведенное
переоборудование и (или)
перепланировку в ГБУ МосгорБТИ
не предъявлено

Поэтажный план составлен по состоянию на

" 22 " _____ января _____ 2025 г.

" 28 " _____ января _____ 2025 г.

Масштаб 1:200



ДОКУМЕНТ ПОДПИСАН ЭЛЕКТРОННОЙ
ПОДПИСЬЮ

Сертификат: 00B64E7F5114A327FCECC77565C4C495EA

Владелец: Гавиловская Нина Дмитриевна

Сотрудник: Гавиловская Нина Дмитриевна

Действителен: с 10.09.2024 13:23:20 по 04.12.2025 13:23:20