

ПОЭТАЖНЫЙ ПЛАН

по адресу:

Российская Федерация, город Москва,

наименование (субъект, город, округ, улица и т.п.)

внутригородская территория

наименование (субъект, город, округ, улица и т.п.)

муниципальный округ Хорошево-Мневники,

наименование (субъект, город, округ, улица и т.п.)

улица Генерала Глаголева

наименование (субъект, город, округ, улица и т.п.)


домовл.(вл.) - дом 25

корпус 1 строение (сооружение) -

на часть подвал этажа помещ. (квартира) VI

квартал № 2416 Северо-Западный АО г.Москвы

ПОДВАЛ

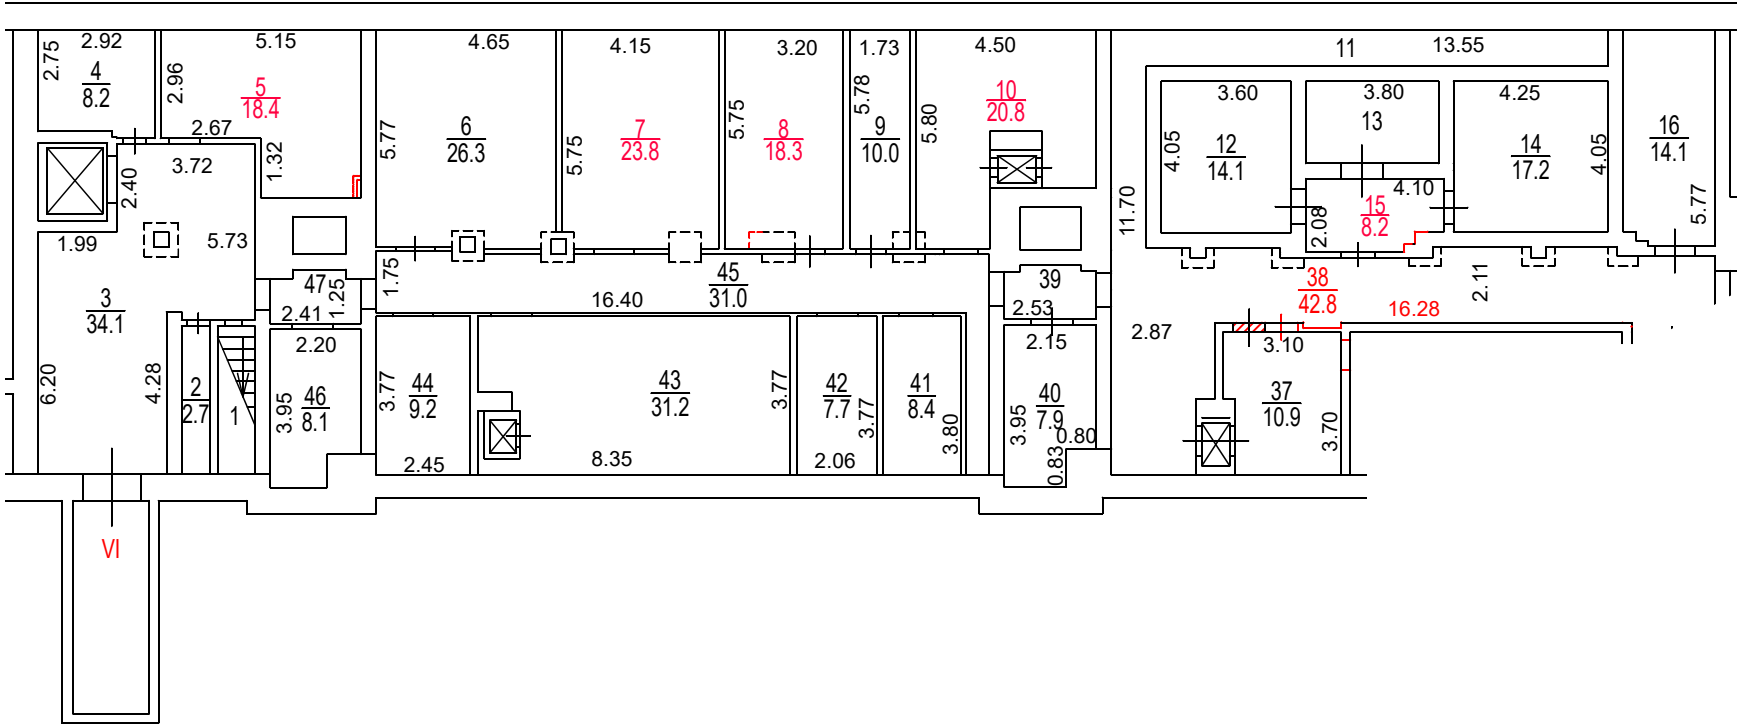

Разрешение на произведенное
переоборудование и (или)
перепланировку в ГБУ МосгорБТИ
не предъявлено

Поэтажный план составлен по состоянию на

" 07 " 08 2025 г.

" 11 " 08 2025 г.



ДОКУМЕНТ ПОДПИСАН ЭЛЕКТРОННОЙ ПОДПИСЬЮ

Сертификат: 008F88FCB8CF7E485430DEADA3743005E8

Владелец: Кирьянов Александр Александрович

Сотрудник: Кирьянов Александр Александрович

Действителен: с 11.06.2025 10:21:09 по 04.09.2026 10:21:09