

ГБУ МосгорБТИ
Инженерное
управление

ПОЭТАЖНЫЙ ПЛАН

по адресу: Российская Федерация, город
Москва, внутригородская
(местоположению) территория муниципального округа
Некрасовка, улица Недорубова


домовл.(вл.) _____ - дом 26
нужное подчеркнуть

корпус _____ строение (сооружение) _____ -
нужное подчеркнуть

на часть 5 этажа помещ. (квартира) 13

квартал № 5517 Юго-Восточный АО г.Москвы

5 ЭТАЖ

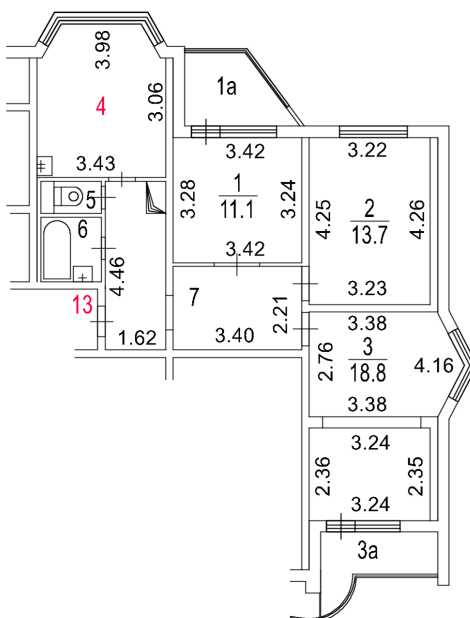

Разрешение на произведенное
переоборудование и (или)
перепланировку в ГБУ МосгорБТИ
не предъявлено

Поэтажный план составлен по состоянию на

" 4 " марта 2026 г.

" 10 " марта 2026 г.



ДОКУМЕНТ ПОДПИСАН ЭЛЕКТРОННОЙ
ПОДПИСЬЮ

Сертификат: 0094ССА18232ВЕ24904А237D573301F292

Владелец: Будникова Валерия Александровна

Сотрудник: Будникова Валерия Александровна

Действителен: с 22.10.2025 10:45:33 по 15.01.2027 10:45:33

Масштаб 1:200