

ГБУ МосгорБТИ  
Инженерное  
управление

**ПОЭТАЖНЫЙ ПЛАН**

по адресу: Российская Федерация, город  
(местоположению) Москва, внутригородская  
территория муниципального округа  
Щукино, улица Расплетина

домовл. (вл.) \_\_\_\_\_ - \_\_\_\_\_ дом 17  
нужное подчеркнуть

корпус 2 строение (сооружение) \_\_\_\_\_ - \_\_\_\_\_  
нужное подчеркнуть

на часть под этажа помещ. (квартира) 12/4/П

квартал № 2421 Северо-Западный АО г.Москвы

по адресу: Российская Федерация, город  
Москва, внутригородская  
(местоположению) территория муниципальный округ  
Щукино, улица Расплетина


ДОМОВЛ.(ВЛ.) \_\_\_\_\_ - \_\_\_\_\_ дом 17  
нужное подчеркнуть

корпус 2 строение (сооружение) -  
нужное подчеркнуть

на часть ПОД этажа помещ. (квартира) 12/4/П

квартал № 2421 Северо-Западный АО г.Москва

## ПОДВАЛ

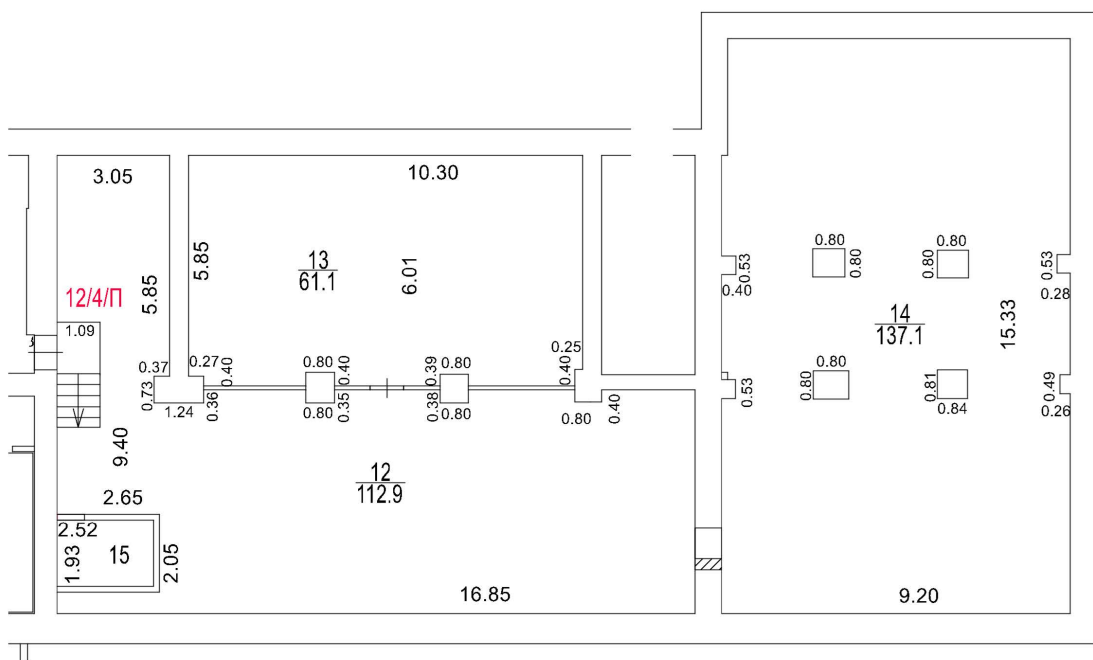

Масштаб 1:200

Поэтажный план составлен по состоянию на

" 16 " июля 2025 г.

" 24 " \_\_\_\_\_ июля \_\_\_\_\_ 2025 г.



ДОКУМЕНТ ПОДПИСАН ЭЛЕКТРОННОЙ  
ПОДПИСЬЮ

Сертификат: 00AF34DE4EF708200FE04CF28C92D41AF5

Владелец: **Максина Наталья Викторовна**

Сотрудник: **Максина Наталья Викторовна**

Действителен: с 09.06.2025 16:16:58 по 02.09.2026 16:16:58