

ГБУ МосгорБТИ
Инженерное
управление

ПОЭТАЖНЫЙ ПЛАН

по адресу: Российская Федерация, город
Москва, внутригородская
(местоположению) территория муниципального округа
Нагатинский Затон,
Судостроительная улица


домовл. (вл.) _____ - _____ дом 32

корпус _____ - _____ строение (сооружение) _____ - _____
нужное подчеркнуть

на часть подвал этажа помещ. (квартира) 1/5П,

квартал № 3566 _____ Южный АО г.Москвы 2/5П

ПОДВАЛ

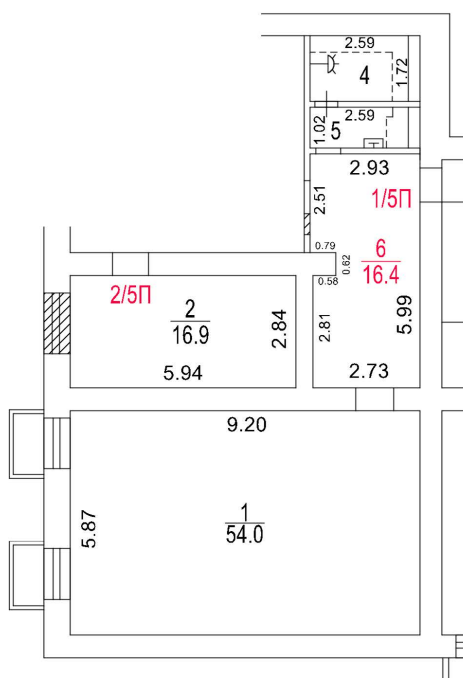

Разрешение на произведенное
переоборудование и (или)
перепланировку в ГБУ МосгорБТИ
не предъявлено

Поэтажный план составлен по состоянию на

" 13 " августа 2025 г.

" 29 " августа 2025 г.



ДОКУМЕНТ ПОДПИСАН ЭЛЕКТРОННОЙ
ПОДПИСЬЮ

Сертификат: 36D71AEB75BDF72150D697FDB34F0B34
Владелец: **Рогачева Екатерина Алексеевна**
Сотрудник: **Рогачева Екатерина Алексеевна**
Действителен: с 06.08.2025 17:17:51 по 30.10.2026 17:17:51

Масштаб 1:200