

ГБУ МосгорБТИ
Инженерное
управление

ПОЭТАЖНЫЙ ПЛАН

по адресу: Российская Федерация, город Москва,
внутригородская территория
(местоположению) муниципальный округ Пресненский,
Ермолаевский переулок


домовл. (вл.) _____ - _____ дом 16
нужное подчеркнуть

корпус _____ - _____ строение (сооружение) _____ - _____
нужное подчеркнуть

на часть 1 этажа помещ. (квартира) 1Н/2

квартал № 232 Центральный АО г.Москвы

1 ЭТАЖ

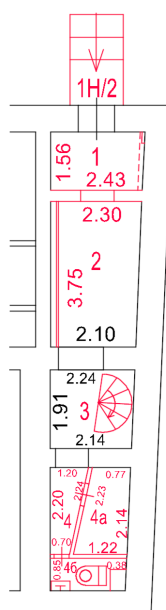

Разрешение на произведенное
переоборудование и (или)
перепланировку в ГБУ МосгорБТИ
не предъявлено

Поэтажный план составлен по состоянию на

" 20 " марта 2026 г.

" 20 " мая 2026 г.

Масштаб 1:200

ПОЭТАЖНЫЙ ПЛАН

по адресу: Российская Федерация, город Москва,
(местоположению) внутригородская территория
муниципальный округ Пресненский,
Ермолаевский переулок


домовл.(вл.) _____ - дом 16
нужное подчеркнуть

корпус _____ - строение (сооружение) _____ -
нужное подчеркнуть

на часть 2 этажа помещ. (квартира) 1Н/2

квартал № 232 Центральный АО г.Москвы

2 ЭТАЖ

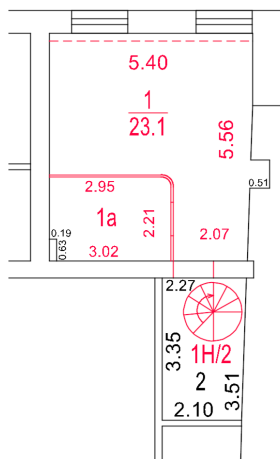

Разрешение на произведенное
переоборудование и (или)
перепланировку в ГБУ МосгорБТИ
не предъявлено

Поэтажный план составлен по состоянию на

" 20 " марта 2026 г.

" 20 " мая 2026 г.



ДОКУМЕНТ ПОДПИСАН ЭЛЕКТРОННОЙ
ПОДПИСЬЮ

Сертификат: 00B0545B3FE9892AC2AFB1CF185B4ABCD7

Владелец: **Абрамова Елизавета Михайловна**

Сотрудник: **Абрамова Елизавета Михайловна**

Действителен: с 23.12.2025 16:56:29 по 18.03.2027 16:56:29

Масштаб 1:200