

ПОЭТАЖНЫЙ ПЛАН

по адресу: Московская область, муниципальный
округ Чехов, город Чехов, улица
(местоположению) Земская


домовл. (вл.) _____ - дом 13
нужное подчеркнуть

корпус _____ - строение (сооружение) _____ -
нужное подчеркнуть

на часть 7 этажа помещ. (квартира) 269

квартал № _____ - _____ - АО г.Москвы

7 ЭТАЖ

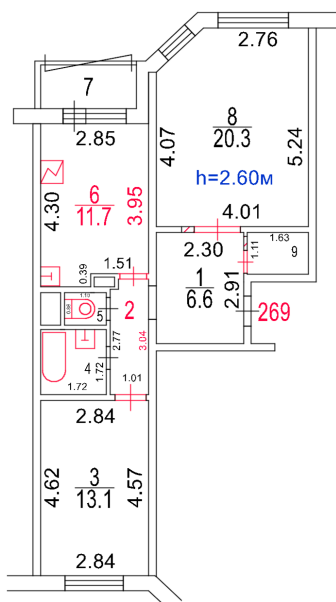

Разрешение на произведенное
переоборудование и (или)
перепланировку в ГБУ МосгорБТИ
не предъявлено

Поэтажный план составлен по состоянию на

" 18 " ноября 2025 г.

" 3 " декабря 2025 г.



ДОКУМЕНТ ПОДПИСАН ЭЛЕКТРОННОЙ
ПОДПИСЬЮ

Сертификат: 12FB2FC5B8BF42990B053E064475B22B

Владелец: Шичинов Дмитрий Валерьевич

Сотрудник: Шичинов Дмитрий Валерьевич

Действителен: с 23.09.2025 10:25:52 по 17.12.2026 10:25:52

Масштаб 1:200