


ГБУ МосгорБТИ
Инженерное
управление

ПОЭТАЖНЫЙ ПЛАН

по адресу: Большой Гнезниковский переулок
наименование ул. (просп., бульв. и т.д.)
домовл. (вл.) - дом 10
нужное подчеркнуть
корпус - строение (сооружение) -
нужное подчеркнуть
на часть 10 этажа помещ. (квартира) 1/10
квартал № 49 Центральный АО г.Москвы

10 ЭТАЖ

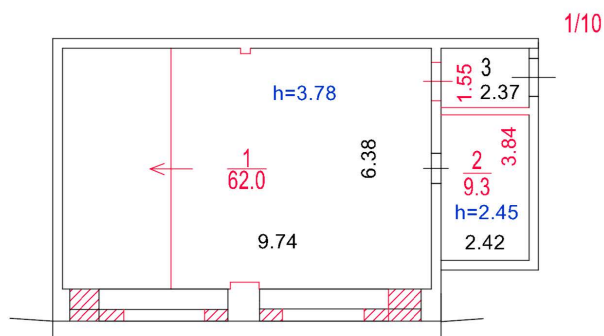

Разрешение на произведенное
переоборудование и (или)
перепланировку в ГБУ МосгорБТИ
не предъявлено

Поэтажный план составлен по состоянию на

" 2 " июня 2025 г.

" 1 " августа 2025 г.

Масштаб 1:200



ДОКУМЕНТ ПОДПИСАН ЭЛЕКТРОННОЙ
ПОДПИСЬЮ

Сертификат: 54992BC109E5E066BAEB058185FB0E1C
Владелец: Еремеева Юлия Владимировна
Сотрудник: Еремеева Юлия Владимировна
Действителен: с 25.06.2025 11:18:51 по 18.09.2026 11:18:51