

ГБУ МосгорБТИ
Инженерное
управление

ПОЭТАЖНЫЙ ПЛАН

по адресу: Российская Федерация, город
Москва, внутригородская территория
(местоположению) муниципальный округ
Ново-Переделкино, Чоботовская
улица

домовл.(вл.) _____ - дом 2
нужное подчеркнуть


корпус 1 строение (сооружение) _____ -
нужное подчеркнуть

на часть 2 этажа помещ. (квартира) 6

квартал № 3964 _____ Западный АО г.Москвы



2 ЭТАЖ

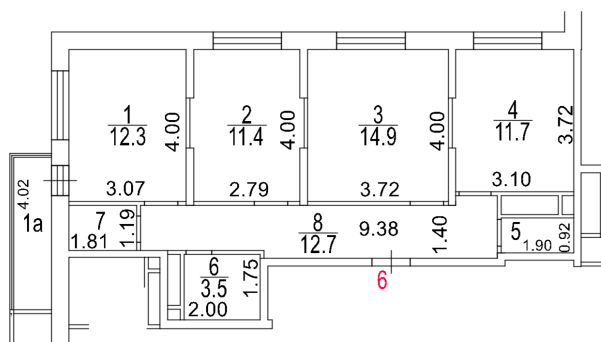

Поэтажный план составлен по состоянию на

" 12 " _____ марта _____ 2026 г.

" 19 " _____ марта _____ 2026 г.



ДОКУМЕНТ ПОДПИСАН ЭЛЕКТРОННОЙ
ПОДПИСЬЮ

Сертификат: 30F57FCEE52D0B620AACC9921721CF7C

Владелец: Игнатъева Светлана Викторовна

Сотрудник: Игнатъева Светлана Викторовна

Действителен: с 26.08.2025 9:38:32 по 19.11.2026 9:38:32

Масштаб 1:200