


ПОЭТАЖНЫЙ ПЛАН
 НА ЧАСТЬ ЦОК ЭТАЖА № 7
 СТР. № — Д № 52
 УЛ./ПЕР. Удальцова
 КВАРТ. № —
Западного АО г. МОСКВЫ

ЦОКОЛЬНЫЙ ЭТАЖ

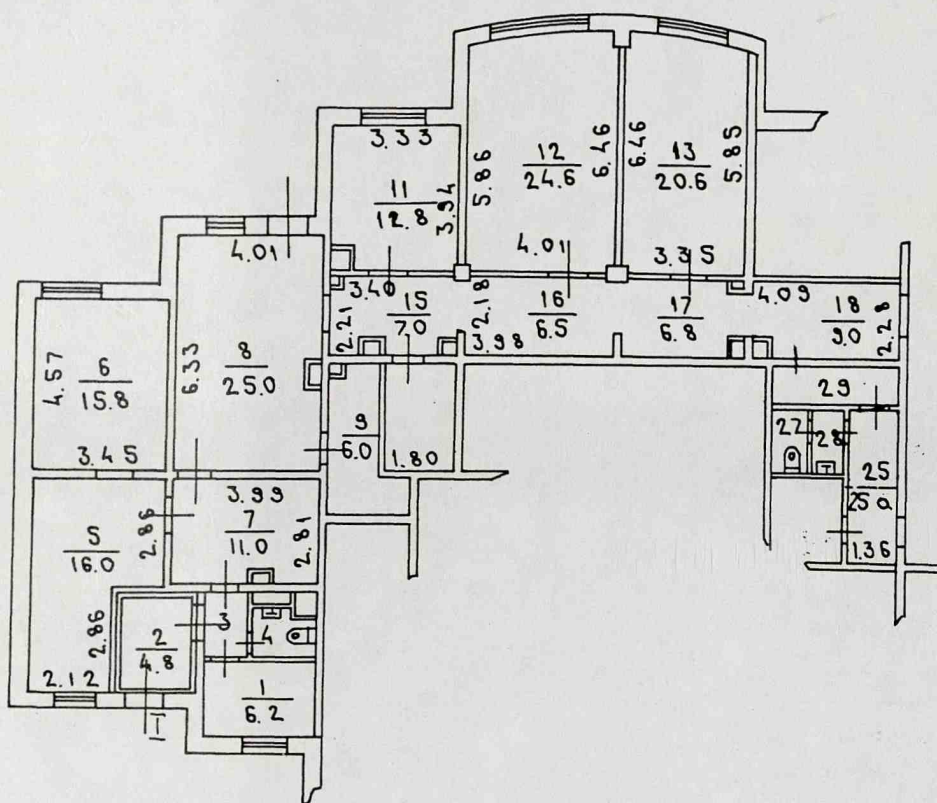


**ДЕЙСТВИТЕЛЬНО
 В ТЕЧЕНИЕ 1 ГОДА**

Масштаб 1:200

ПОЭТАЖНЫЙ ПЛАН СОСТАВЛЕН ПО СОСТАВУ № 05 12 200 1998.
 ПОДПИСЬ Колес
 ПРОВЕРКА ///
 * 15 * 03 200 2 г.

ПОЭТАЖНЫЙ ПЛАН
 НА ЧАСТЬ ЦОК ЭТАЖА кор. № 8
 стр. № - Д № 52
 УЛ/ПЕР. Удальцова
 КВАРТ. № -
Западного АО г. МОСКВЫ

ЦОКОЛЬНЫЙ ЭТАЖ

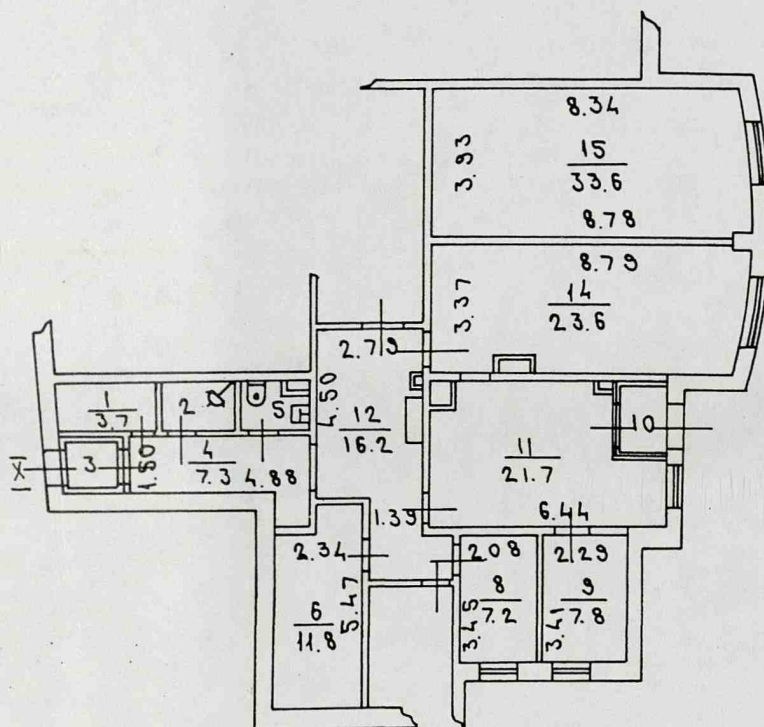

**ДЕЙСТВИТЕЛЬНО
В ТЕЧЕНИЕ 1 ГОДА**

Масштаб 1:200

Поэтажный план составлен по состоянию на
 « 05 » 12 2001 г.
 Начин снп Каш-1/8
 Проверил 1/8
 « 15 » 03 2002 г.