


ГБУ МосгорБТИ
Инженерное
управление

ПОЭТАЖНЫЙ ПЛАН

по адресу: улица Радио
наименование ул. (просп., бульв. и т.д.)
домовл.(вл.) - нужное подчеркнуть дом 20
корпус - нужное подчеркнуть строение (сооружение) -
на часть 2 этажа помещ. (квартира) 1/2
квартал № 1120 Центральный АО г.Москвы

2 ЭТАЖ

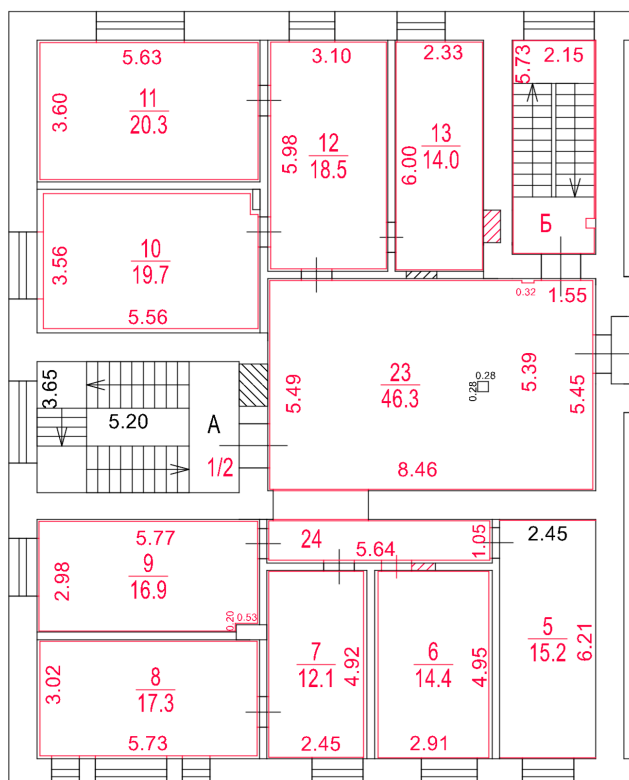

Сведениями о соблюдении
требований пункта 4 части 17
статьи 51 Градостроительного
кодекса Российской Федерации
ГБУ МосгорБТИ не располагает

Поэтажный план составлен по состоянию на

" 15 " июля 2025 г.

" 12 " ноября 2025 г.

Масштаб 1:200

ГБУ МосгорБТИ
Инженерное
управление

ПОЭТАЖНЫЙ ПЛАН


по адресу: улица Радио
наименование ул. (просп., бульв. и т.д.)

домовл.(вл.) _____ - _____ дом 20
нужное подчеркнуть

корпус _____ - _____ строение (сооружение) _____ - _____
нужное подчеркнуть

квартал № 1120 Центральный АО г.Москвы

3 ЭТАЖ

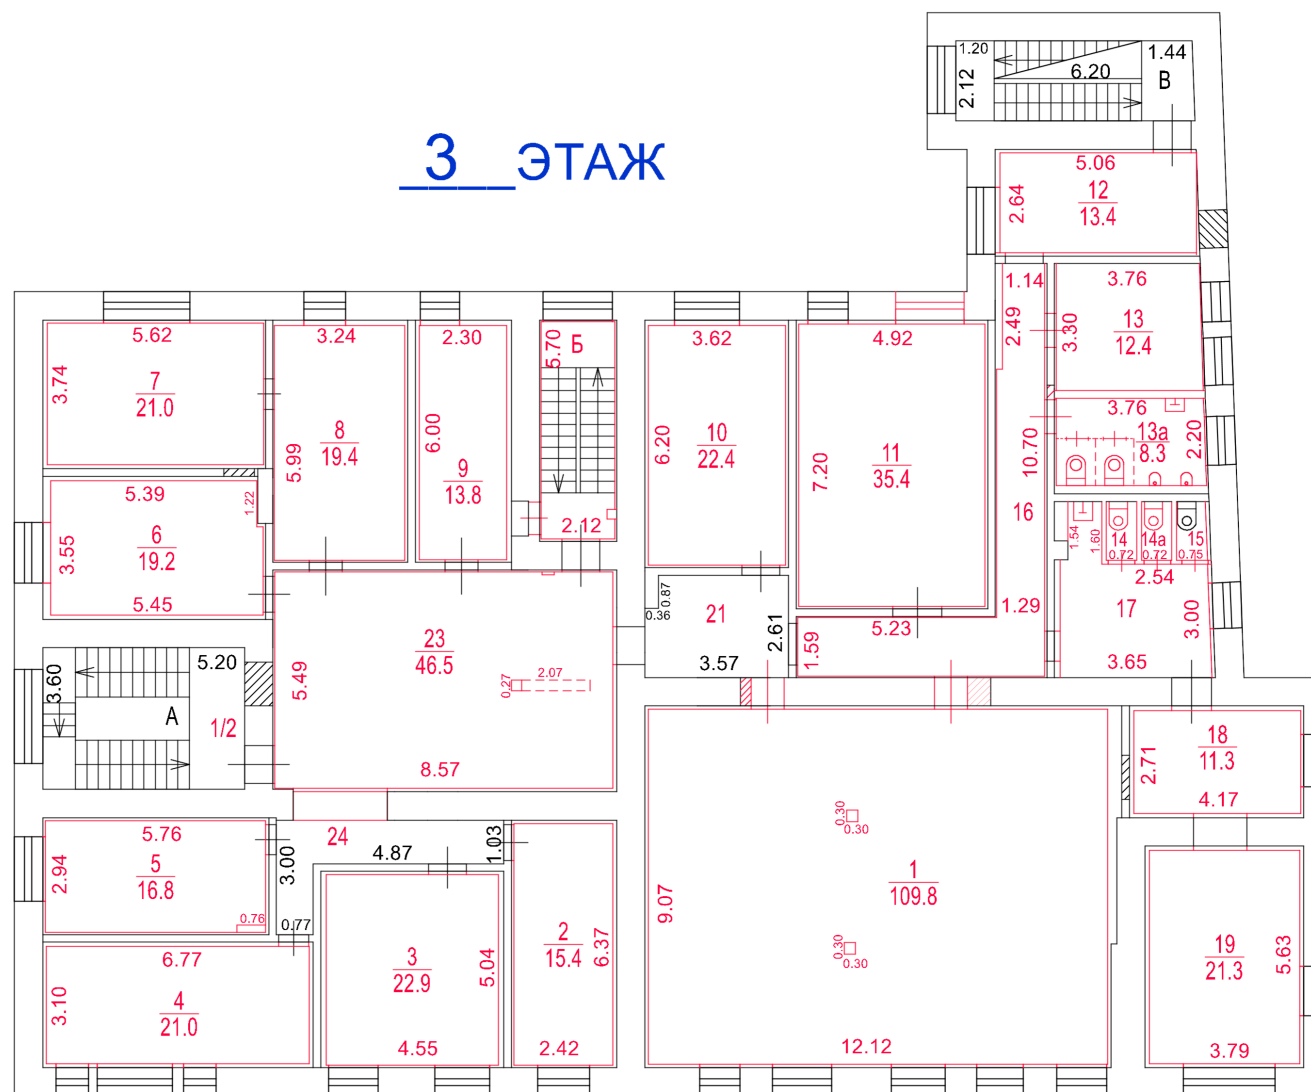

Сведениями о соблюдении требований пункта 4 части 17 статьи 51 Градостроительного кодекса Российской Федерации ГБУ МосгортБТИ не располагает

Согласование на фасадные работы
в ГБУ МосгорБТИ не предъявлено

Поэтажный план составлен по состоянию на

" 15 " июля 2025 г.

" 12 " ноября 2025 г.



ДОКУМЕНТ ПОДПИСАН ЭЛЕКТРОННОЙ
ПОДПИСЬЮ

Сертификат: 00FD500FCD35BE2881C2EDDB6DB7770535

Владелец: Фади́на Замира Амиркуловна

Сотрудник: Фаина Замира Амиркуловна

Действителен: с 06.06.2025 13:25:55 по 30.08.2026 13:25:55

Масштаб 1:200