

Инженерное управление

по адресу: Российская Федерация, город Москва

наименование (субъект, город, округ, улица и т.п.)

внутригородская территория

муниципальный округ Басманный

улица Маросейка


Домовл.(вл.) _____ дом 6-8
нужное подчеркнуть

корпус --- строение (сооружение) 1
нужное подчеркнуть

на часть 1 этажа помещ. (квартира) 10Н

квартал № 117 Центральный АО г.Москвы

1 ЭТАЖ

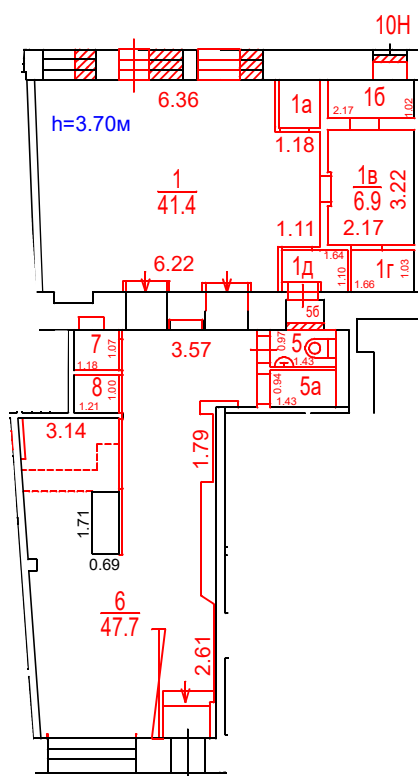

Разрешение на произведенное
переоборудование в ГБУ Мосгортранс
не предъявлено

Поэтажный план составлен по состоянию на

" 22 " октября 2024 г.

" 25 " октября 2024 г.



ДОКУМЕНТ ПОДПИСАН ЭЛЕКТРОННОЙ
ПОДПИСЬЮ

Сертификат: 00E9098002FC12FCAFD0F4BA626B5F097

Владелец: Майорова Дарья Николаевна

Сотрудник: **Майорова Дарья Николаевна**

Действителен: с 27.06.2024 12:23:52 по 20.09.2025 12:23:52

Масштаб 1:200