

ПОЭТАЖНЫЙ ПЛАН

по адресу: Российская Федерация, город Москва,

наименование (субъект, город, округ, улица и т.п.)

внутригородская территория муниципальный округ

наименование (субъект, город, округ, улица и т.п.)

Измайлово, 4-я Парковая улица

наименование (субъект, город, округ, улица и т.п.)

наименование (субъект, город, округ, улица и т.п.)

домовл. (вл.) - дом 24А


нужное подчеркнуть

корпус - строение (сооружение) -

нужное подчеркнуть

на часть 1 этажа помещ. (квартира) 1Нквартал № 1716 САО г.Москвы

1 этаж

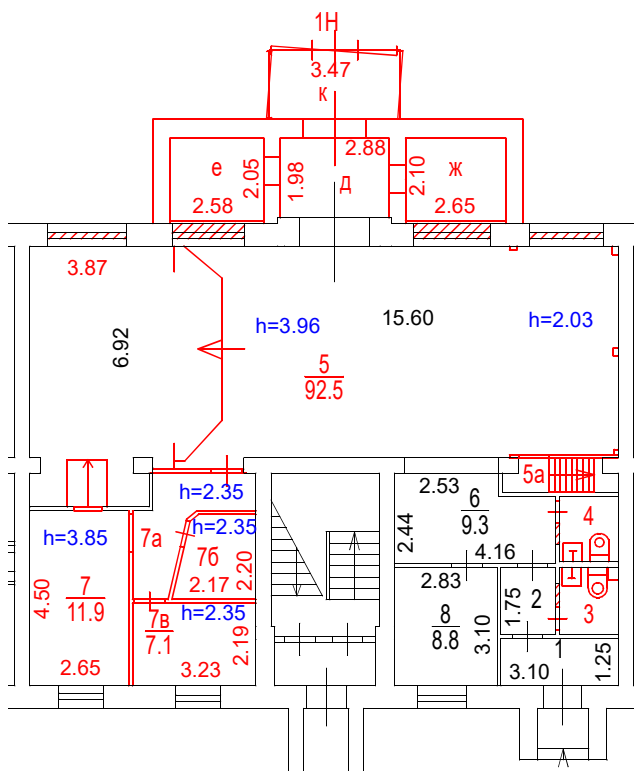

Разрешение на произведенное
переоборудование и (или)
перепланировку в ГБУ МосгорБТИ
не предъявлено

Разрешение на возведение
в ГБУ МосгорБТИ не предъявлено

Поэтажный план составлен по состоянию на

" 02 " 04 2025 г.

" 17 " 04 2025 г.

Масштаб 1:200

ГБУ МосгорБТИ

Инженерное управление

ПОЭТАЖНЫЙ ПЛАН

по адресу: Российская Федерация, город Москва,

наименование (субъект, город, округ, улица и т.п.)

внутригородская территория муниципальный округ

наименование (субъект, город, округ, улица и т.п.)

Измайлово, 4-я Парковая улица

наименование (субъект, город, округ, улица и т.п.)

наименование (субъект, город, округ, улица и т.п.)

домовл.(вл.) - дом 24А

нужное подчеркнуть


корпус - строение (сооружение) -

нужное подчеркнуть

на часть 1 этажа помещ. (квартира) ИН

квартал № 1716 С АО г.Москвы

Антресоль1 этажа

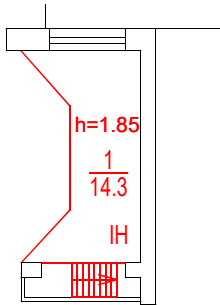

Разрешение на возведение
в ГБУ МосгорБТИ не предъявлено

Масштаб 1:200

Поэтажный план составлен по состоянию на

" 02 " 04 2025 г.

" 17 " 04 2025 г.



ДОКУМЕНТ ПОДПИСАН ЭЛЕКТРОННОЙ
ПОДПИСЬЮ

Сертификат: 00E9098002FC12FCAFD0F4BA626B5F097

Владелец: Майорова Дарья Николаевна

Сотрудник: Майорова Дарья Николаевна

Действителен: с 27.06.2024 12:23:52 по 20.09.2025 12:23:52