

ГБУ МосгорБТИ
Инженерное управление

ПОЭТАЖНЫЙ ПЛАН

по адресу: Российская Федерация, город Москва

наименование (субъект, город, округ, улица и т.п.)

внутригородская территория

наименование (субъект, город, округ, улица и т.п.)

муниципальный округ Даниловский

наименование (субъект, город, округ, улица и т.п.)

улица Лестева

наименование (субъект, город, округ, улица и т.п.)

ДОВОЛ.(ВЛ.) --- ДОМ 19

--- ДОМ


19

корпус 2 строение (сооружение) ---

на часть под этажа помещ. (квартира) III

квартал № 1292 Южный АО г.Москвы

ПОДВАЛ

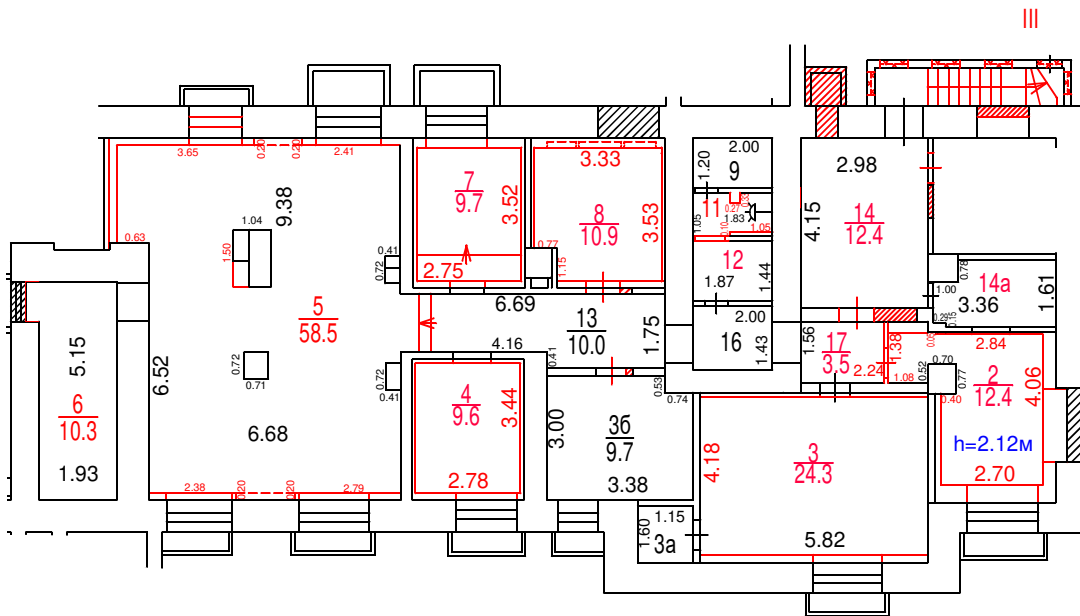

Разрешение на произведенное
переоборудование не предъявлено

В кварт. № III
пом.

ГБУ МосгорБТИ

" 29 " 03 2024 Г.

Поэтажный план составлен по состоянию на

" 29 " 03 2024 г.

Поэтажный план сформирован

" 03 " 04 2024 г.

Масштаб 1:200



ДОКУМЕНТ ПОДПИСАН ЭЛЕКТРОННОЙ
ПОДПИСЬЮ

Сертификат: 55AD2F6BADBC125597EE9C7932E73C2A

Владелец: Майорова Дарья Николаевна

Сотрудник: **Майорова Дарья Николаевна**

Действителен: с 30.03.2023 14:59:00 по 22.06.2024 14:59:00