

ГБУ МосгорБТИ
Инженерное управление

ПОЭТАЖНЫЙ ПЛАН

по адресу: Российская Федерация, город Москва,
наименование (субъект, город, округ, улица и т.п.)
внутригородская территория
наименование (субъект, город, округ, улица и т.п.)
муниципальный округ Даниловский,
наименование (субъект, город, округ, улица и т.п.)
Малая Тульская улица
наименование (субъект, город, округ, улица и т.п.)


ДОВОЛ.(ВЛ.) --- ДОМ 2/1
нужное подчеркнуть

корпус 4 строение (сооружение) ---
нужное подчеркнуть

на часть под. этажа помещ. (квартира) III

квартал № 1288 Южный АО г.Москвы

ПОДВАЛ

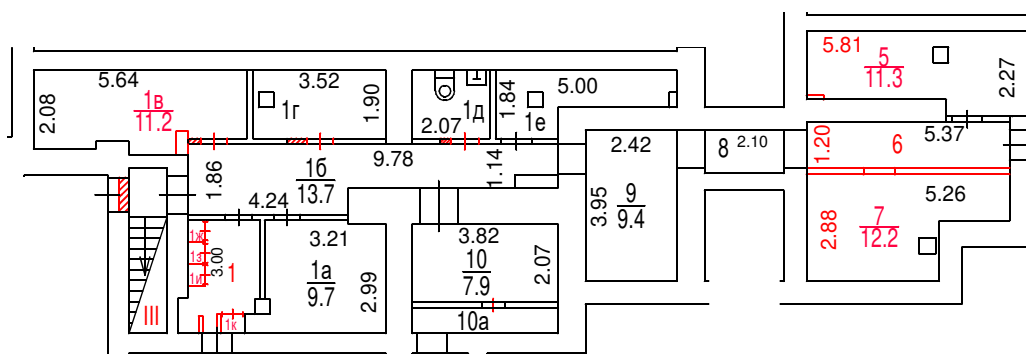

Поэтажный план составлен по состоянию на

" 20 " 11 2024 г.

Поэтажный план сформирован

" 16 " 01 2025 г.

Разрешение на произведенное
переоборудование и (или)
перепланировку в ГБУ МосгорБТИ
не предъявлено

Масштаб 1:200

ПОЭТАЖНЫЙ ПЛАН

по адресу: Российская Федерация, город Москва,
наименование (субъект, город, округ, улица и т.п.)
внутригородская территория
наименование (субъект, город, округ, улица и т.п.)
муниципальный округ Даниловский,
наименование (субъект, город, округ, улица и т.п.)
Малая Тульская улица
наименование (субъект, город, округ, улица и т.п.)


ДОВОЛ.(вл.) --- ДОМ 2/1
нужное подчеркнуть

корпус 4 строение (сооружение) ---
нужное подчеркнуть

на часть 1 этажа помещ. (квартира) 1

квартал № 1288 Южный АО г.Москвы

1 ЭТАЖ

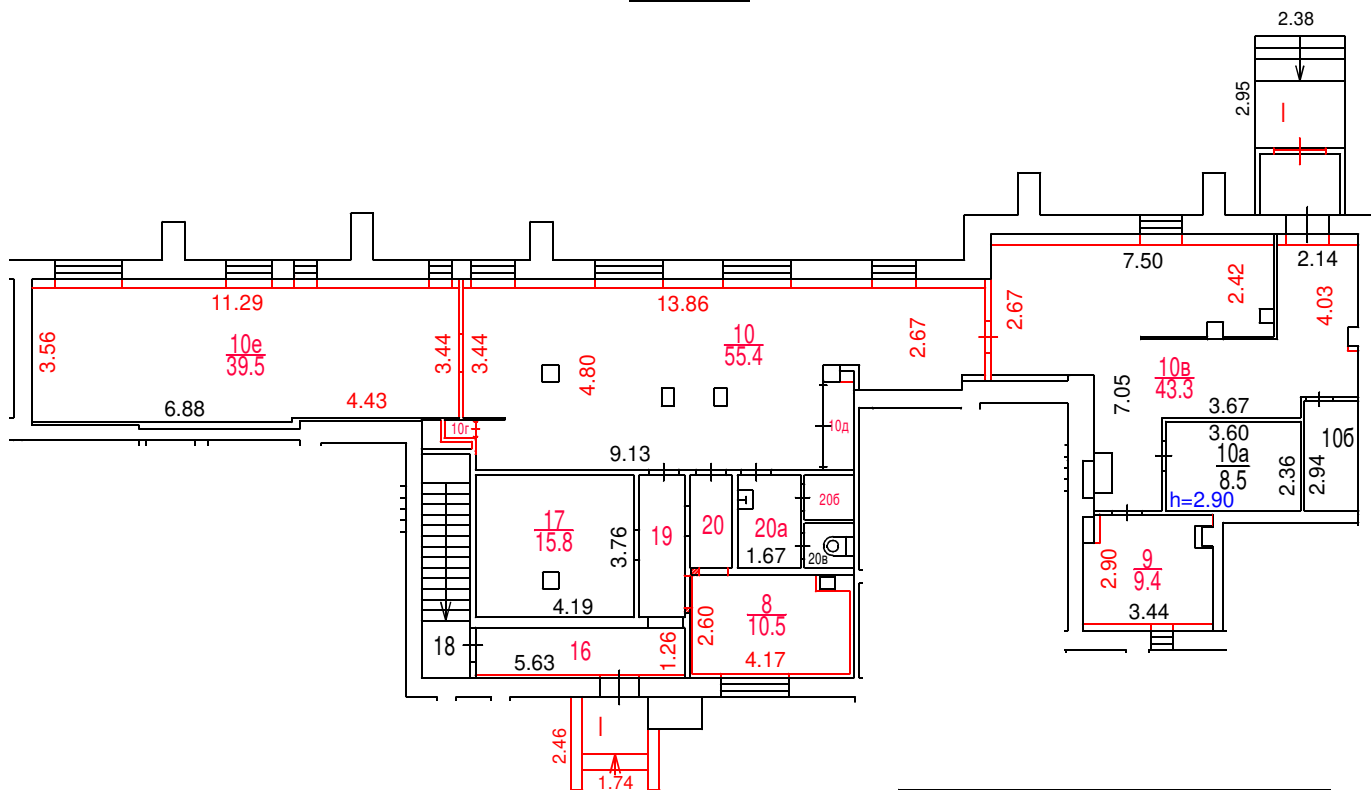

Поэтажный план составлен по состоянию на

" 20 " 11 2024 г.

Поэтажный план сформирован

" 16 " 01 2025 г.

Разрешение на произведенное
переоборудование и (или)
перепланировку в ГБУ МосгорБТИ
не предъявлено

Масштаб 1:200



ДОКУМЕНТ ПОДПИСАН ЭЛЕКТРОННОЙ
ПОДПИСЬЮ

Сертификат: 00E9098002FC12FCAFD0F4BA626B5F097

Владелец: Майорова Дарья Николаевна

Сотрудник: **Майорова Дарья Николаевна**

Действителен: с 27.06.2024 12:23:52 по 20.09.2025 12:23:52