


по адресу: ул. Профсоюзная  
наименование ул. (просп., бульв. и т.д.)

домов (вл.) дом 84/32  
наименование

корпус строение (сооружение) 14  
наименование

квартал № 2705 Юго-Западный АО г. Москвы

ТЕХНИЧЕСКИЙ ЭТАЖ 5

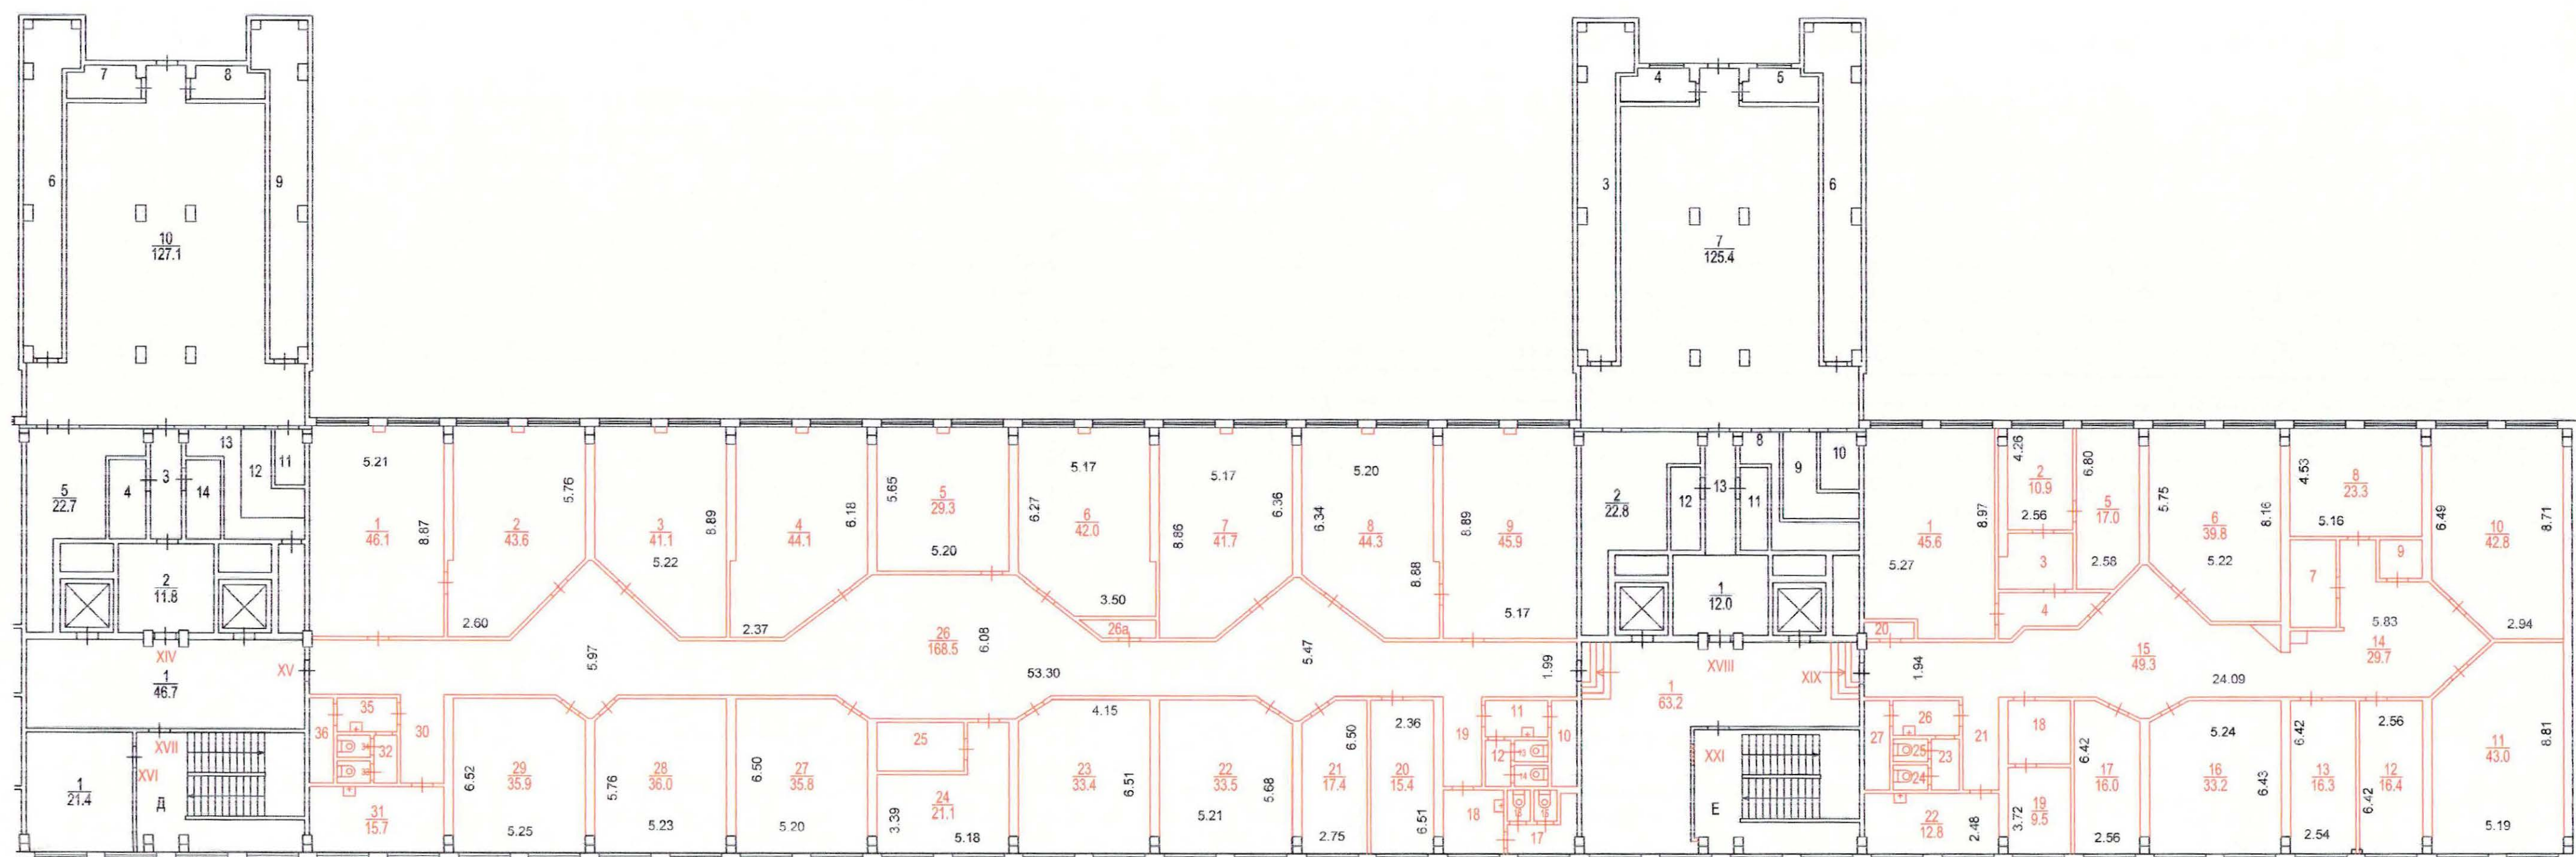

Юго-Западное  
территориальное бюро  
технической инвентаризации  
города Москвы

Сведениями о соблюдении требований пункта 4 части 17 статьи 51 Градостроительного кодекса Российской Федерации ГУП Мосгортранс не располагает

Масштаб 1:200

Помещение N XV Тип: Прочие

Последнее обследование 21.11.2012

ф.25

| Этаж                       | NN<br>комн. | Характеристики<br>комнат и<br>помещений | Общая площадь |        |        | Площадь помещений<br>вспомогат. использ.<br>(с коэф.) |       |       | Вы-<br>со-<br>та |
|----------------------------|-------------|-----------------------------------------|---------------|--------|--------|-------------------------------------------------------|-------|-------|------------------|
|                            |             |                                         | всего         | основ. | вспом. | лужд.                                                 | балк. | проч. |                  |
| т 5                        | 1           | кабинет                                 | 46,1          | 46,1   |        |                                                       |       |       | 283              |
|                            | 2           | кабинет                                 | 43,6          | 43,6   |        |                                                       |       |       |                  |
|                            | 3           | кабинет                                 | 41,1          | 41,1   |        |                                                       |       |       |                  |
|                            | 4           | кабинет                                 | 44,1          | 44,1   |        |                                                       |       |       |                  |
|                            | 5           | кабинет                                 | 29,3          | 29,3   |        |                                                       |       |       |                  |
|                            | 6           | кабинет                                 | 42,0          | 42,0   |        |                                                       |       |       |                  |
|                            | 7           | кабинет                                 | 41,7          | 41,7   |        |                                                       |       |       |                  |
|                            | 8           | кабинет                                 | 44,3          | 44,3   |        |                                                       |       |       |                  |
|                            | 9           | кабинет                                 | 45,9          | 45,9   |        |                                                       |       |       |                  |
|                            | 10          | пом. техническое                        | 5,1           |        | 5,1    |                                                       |       |       |                  |
|                            | 11          | умывальная                              | 4,5           |        | 4,5    |                                                       |       |       |                  |
|                            | 12          | коридор                                 | 1,8           |        | 1,8    |                                                       |       |       |                  |
|                            | 13          | уборная                                 | 1,1           |        | 1,1    |                                                       |       |       |                  |
|                            | 14          | уборная                                 | 1,1           |        | 1,1    |                                                       |       |       |                  |
|                            | 15          | уборная                                 | 1,0           |        | 1,0    |                                                       |       |       |                  |
|                            | 16          | уборная                                 | 1,0           |        | 1,0    |                                                       |       |       |                  |
|                            | 17          | коридор                                 | 3,4           |        | 3,4    |                                                       |       |       |                  |
|                            | 18          | умывальная                              | 5,8           |        | 5,8    |                                                       |       |       |                  |
|                            | 19          | коридор                                 | 5,9           |        | 5,9    |                                                       |       |       |                  |
|                            | 20          | кабинет                                 | 15,4          | 15,4   |        |                                                       |       |       |                  |
|                            | 21          | кабинет                                 | 17,4          | 17,4   |        |                                                       |       |       |                  |
|                            | 22          | кабинет                                 | 33,5          | 33,5   |        |                                                       |       |       |                  |
|                            | 23          | кабинет                                 | 33,4          | 33,4   |        |                                                       |       |       |                  |
|                            | 24          | кабинет                                 | 21,1          | 21,1   |        |                                                       |       |       |                  |
|                            | 25          | пом. подсобное                          | 7,4           |        | 7,4    |                                                       |       |       |                  |
|                            | 26          | коридор                                 | 168,5         |        | 168,5  |                                                       |       |       |                  |
|                            | 26а         | электрощитовая                          | 1,5           | 1,5    |        |                                                       |       |       |                  |
|                            | 27          | кабинет                                 | 33,3          | 33,3   |        |                                                       |       |       |                  |
|                            | 28          | кабинет                                 | 33,5          | 33,5   |        |                                                       |       |       |                  |
|                            | 29          | кабинет                                 | 33,7          | 33,7   |        |                                                       |       |       |                  |
|                            | 30          | коридор                                 | 6,0           |        | 6,0    |                                                       |       |       |                  |
|                            | 31          | кухня                                   | 12,4          |        | 12,4   |                                                       |       |       |                  |
|                            | 32          | коридор                                 | 1,6           |        | 1,6    |                                                       |       |       |                  |
|                            | 33          | уборная                                 | 1,1           |        | 1,1    |                                                       |       |       |                  |
|                            | 34          | уборная                                 | 1,1           |        | 1,1    |                                                       |       |       |                  |
|                            | 35          | умывальная                              | 4,4           |        | 4,4    |                                                       |       |       |                  |
|                            | 36          | пом. техническое                        | 6,1           |        | 6,1    |                                                       |       |       |                  |
| Итого по помещению         |             |                                         | 840,2         | 600,9  | 239,3  |                                                       |       |       |                  |
| ---Нежилые помещения всего |             |                                         | 840,2         | 600,9  | 239,3  |                                                       |       |       |                  |
| в т.ч. Прочие              |             |                                         | 840,2         | 600,9  | 239,3  |                                                       |       |       |                  |