

ГБУ МосгорБТИ
Инженерное
управление

ПОЭТАЖНЫЙ ПЛАН

по адресу: Российская Федерация, город
Москва, внутригородская
(местоположению) территория муниципальный округ
Теплый Стан, улица Островитянова


домовл.(вл.) _____ - _____ дом 22
нужное подчеркнуть

корпус 2 строение (сооружение) _____ - _____
нужное подчеркнуть

на часть 9 этажа помещ. (квартира) 36

квартал № 3742 Юго-Западный АО г.Москвы

9 ЭТАЖ

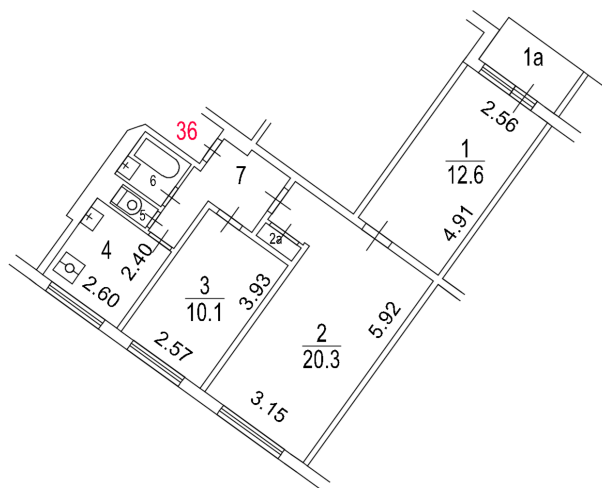

Масштаб 1:200

Обследование помещений
производилось в разные даты
(указаны в экспликации
к поэтажному плану)

Поэтажный план составлен по состоянию на

" 13 " _____ марта _____ 2026 г.

" 24 " _____ марта _____ 2026 г.



ДОКУМЕНТ ПОДПИСАН ЭЛЕКТРОННОЙ
ПОДПИСЬЮ

Сертификат: 00A3951320A5119B682413142F2F3821A6
Владелец: Васильева Валентина Сергеевна
Сотрудник: Васильева Валентина Сергеевна
Действителен: с 11.06.2025 11:20:20 по 04.09.2026 11:20:20