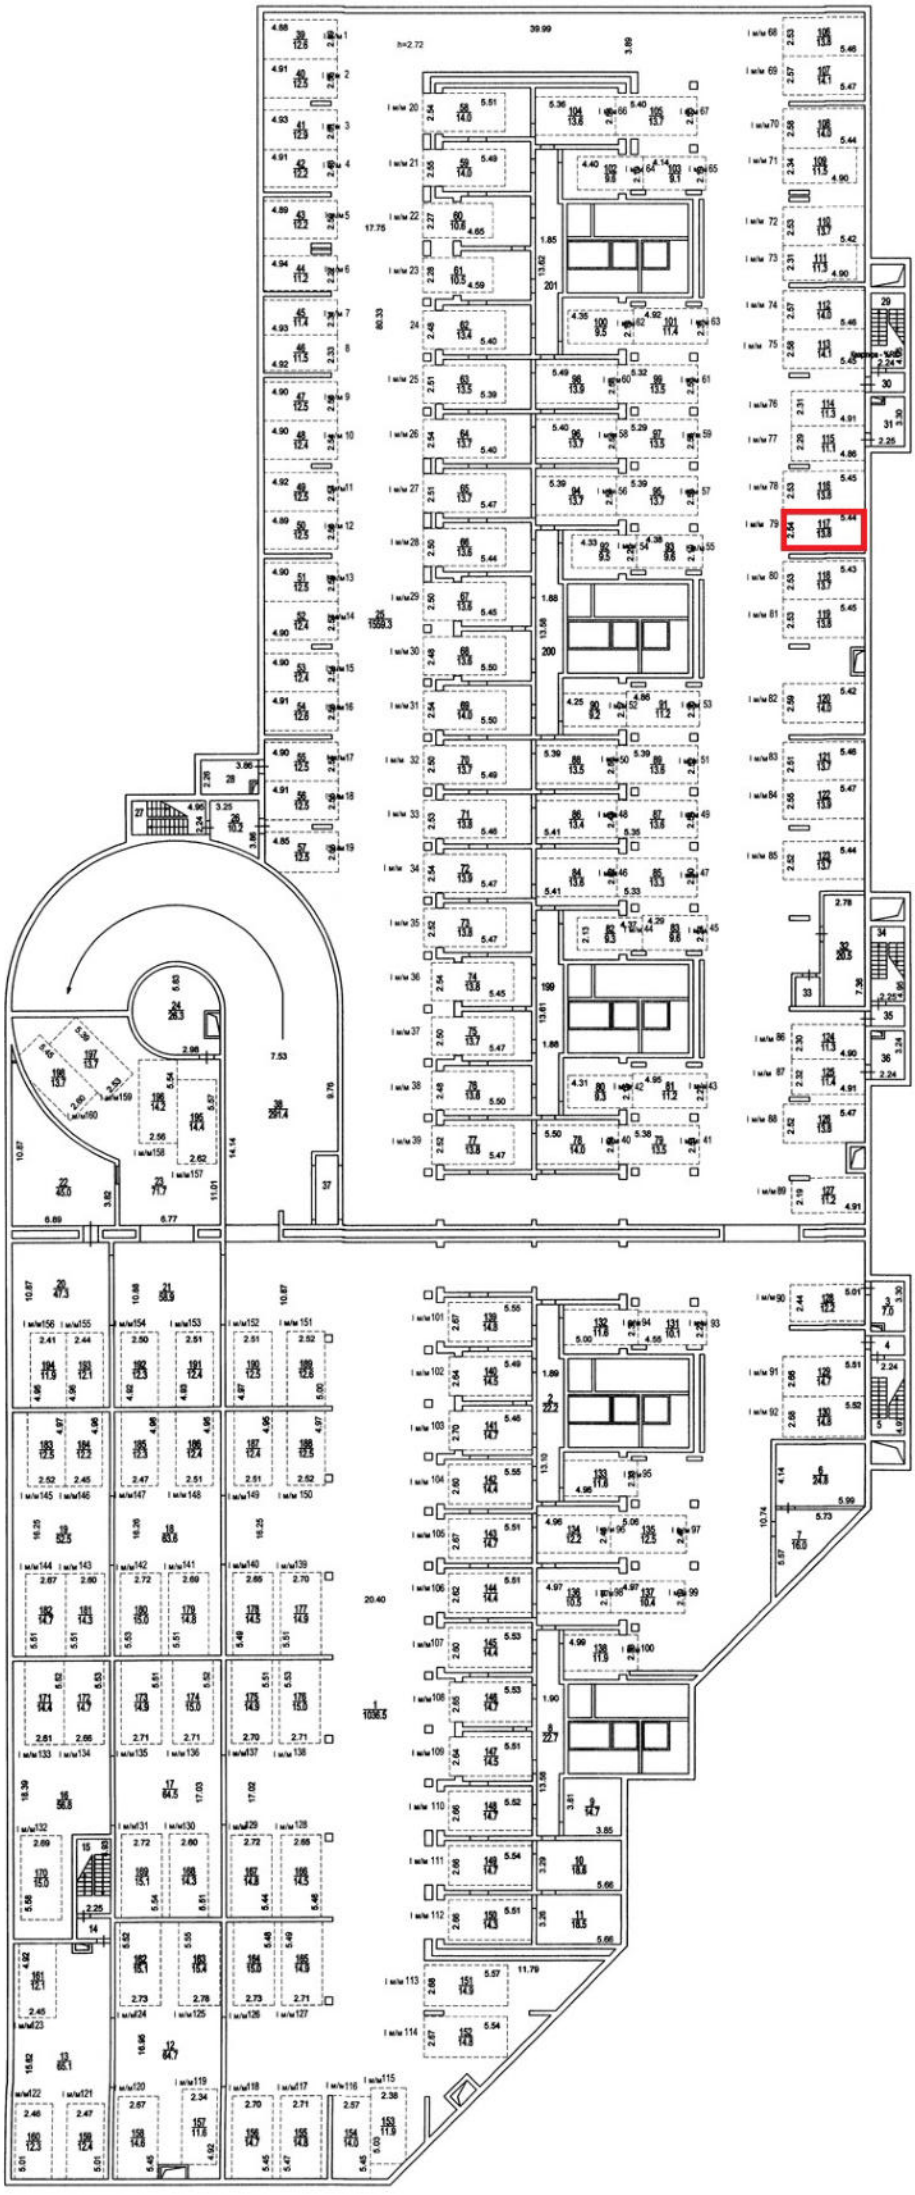ПОДВАЛ