

ПОЭТАЖНЫЙ ПЛАН

по адресу: ул. Овстужен
(наименование ул., просп., бульв. и т.д.)


домовл. (вл.) _____ дом 22
нужное подчеркнуть

корпус _____ строение (сооружение) 1
нужное подчеркнуть

квартал № 2743 СЗ АО г. Москвы

② **Северо-Западное
территориальное бюро
технической инвентаризации
города Москвы**

1 **ЭТАЖ**

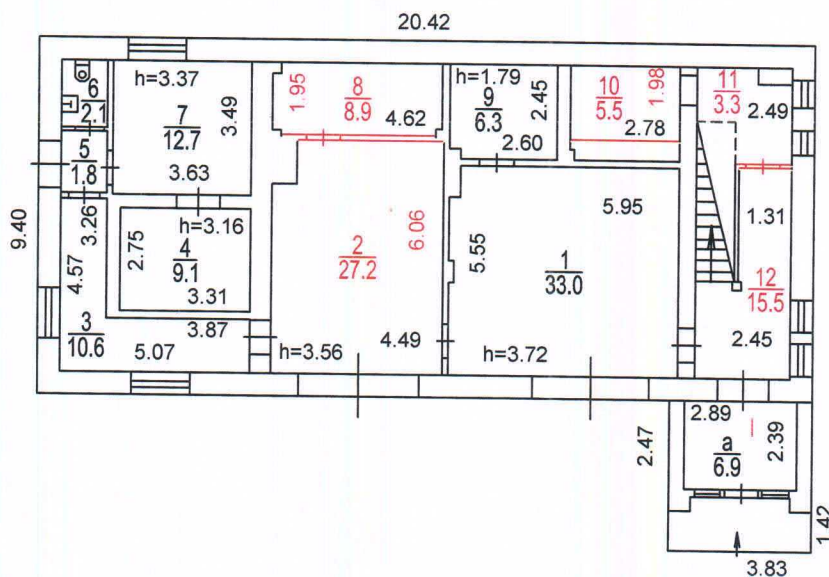

Разрешение на произве-
денное переоборудование
в кварт. № Т/к. 28.10-12
пом.

Территориальному бюро
технической инвентариза-
ции не предъявлено

« 23 » 09 200 9 г.


Исполнитель Самойлов
Проверил Ермолова

Масштаб 1:200

② Северо-Западное
территориальное бюро
технической инвентаризации
города Москвы

АНТРЕСОЛЬ

1 ^мЭТАЖА

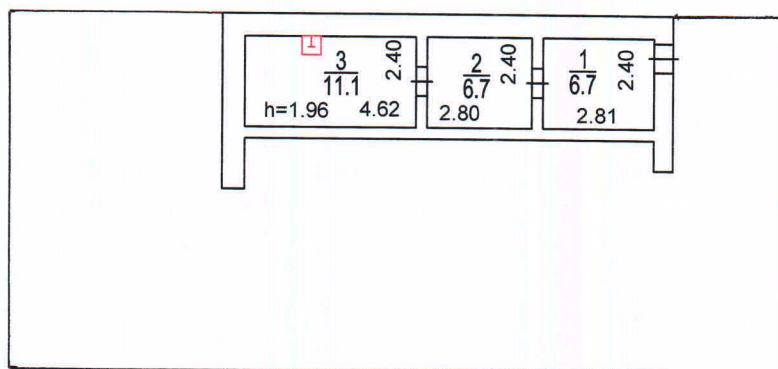


Масштаб 1:200

Разрешение на произве-
денное переоборудование
в ^{кварт.} _{пом.} № I (К.3)
Территориальному бюро
технической инвентариза-
ции не предъявлено
« 23 » 09 200 9 г.
Исполнитель Лупанов Е.В.
Проверил Ермилова Н.В.

Северо-Западное
территориальное бюро
технической инвентаризации
города Москвы

2 ЭТАЖ

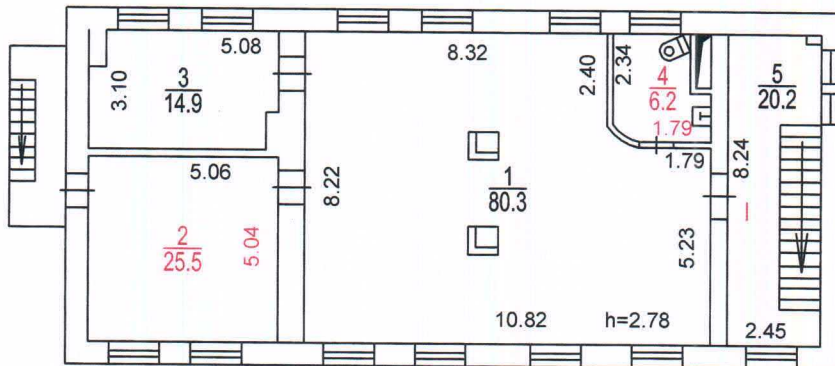


Масштаб 1:200

Разрешение на произве-
денное переоборудование
В кварт. № I (к. 2, 4)
пом.
Территориальному бюро
технической инвентариза-
ции не предъявлено
« 23 » 08 200 9 г.
Исполнитель Е. С. Сидорова
Проверил Е. С. Сидорова

② Северо-Западное
территориальное бюро
технической инвентаризации
города Москвы

3 й ЭТАЖ

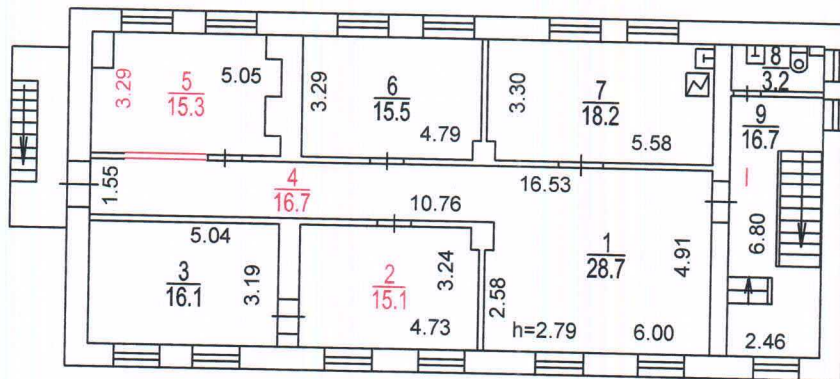


Масштаб 1:200

Разрешение на произведенное переоборудование
в кварт. № I (к. 2, 4, 5)
пом.
Территориальному бюро
технической инвентаризации
не предъявлено
« 23 » 08 2009 г.
Исполнитель Евдокимов
Проверил Ермакова

2 Северо-Западное
территориальное бюро
технической инвентаризации
города Москвы

4 - ЭТАЖ

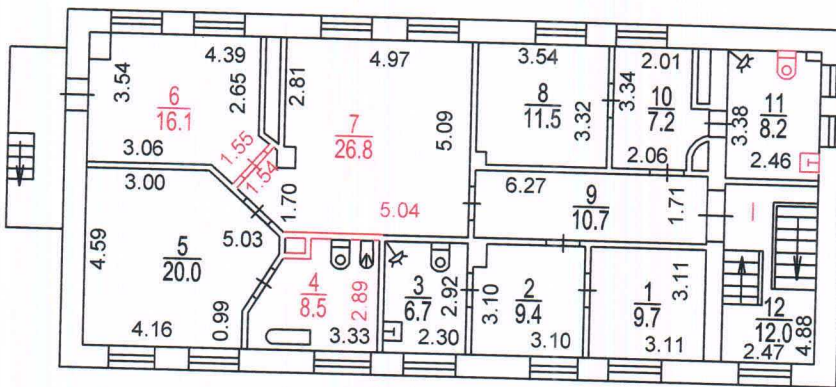

Масштаб 1:200

Разрешение на произве-
денное переоборудование
В кажд. № (П. 4, 67, 11)
пом.
Территориальному бюро
технической инвентариза-
ции не предъявлено
« В » 09 200 9 г.
Исполнитель В. В. В.
Проверил С. И. С.

03 80 300552

Постажный план составлен по состоянию на
« 23 » 09 2009 г.
П/план снял С.В. Жуков
Проверил Ермолова М.В.
« 12 » мая 2010 г.