

## ПОЭТАЖНЫЙ ПЛАН

по адресу: 5-й Лучевой просек  
наименование ул. (просек, бульв. и т.д.)

домовл. (вл.) --- дом 1  
мушкетер под черепицу


корпус --- строение (сооружение) ---  
мушкетер под черепицу

квартал № 1407 ВАО г.Москвы

## 1 ЭТАЖ

№11

Первое территориальное  
управление  
ГБУ МосгорБТИ

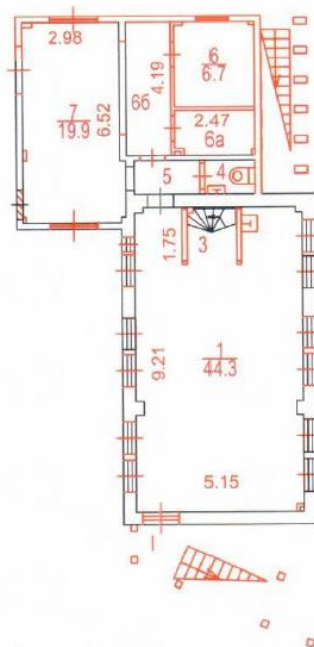

Руководитель группы  
по инвентаризации строений  
и сооружений 3-го инженерного  
отдела Первого ТУ  
Л.В. Конкина

Сведениями о соблюдении  
требований пункта 4 части 17 статьи 51  
Градостроительного кодекса  
Российской Федерации  
ГБУ Мосгор БТИ не располагает

Масштаб 1:200

Позэтажный план составлен по состоянию на

"\_\_18\_\_" \_\_\_\_октября\_\_\_\_ 2019 г.

П/план снял Докторов И.А.

Проверил Конкина Л.В.

"\_\_23\_\_" \_\_\_\_октября\_\_\_\_ 2019 г.

## ПОЭТАЖНЫЙ ПЛАН

по адресу: 5-й Лучевой просек  
наименование ул. (просп., бульв. и т.д.)

домовл.(вл.) --- дом 1  
нужное подчеркнуть

корпус --- строение (сооружение) ---  
нужное подчеркнуть

квартал № 1407 ВАО г.Москвы

## 2 ЭТАЖ



Руководитель группы  
по инвентаризации строений  
и сооружений 3-го инженерного  
отдела Первого ТУ  
Л.В. Конкина

Сведениями о соблюдении  
требований пункта 4 части 17 статьи 51  
Градостроительного кодекса  
Российской Федерации  
ГБУ Мосгор БТИ не располагает

Масштаб 1:200

Поэтажный план составлен по состоянию на  
" 18 " октября 2019 г.  
П/план снял Докторов И.А.  
Проверил Конкина Л.В.  
" 23 " октября 2019 г.