

Государственное унитарное предприятие Московской области
"Московское областное бюро технической инвентаризации"

Красногорский филиал

Область, республика, край Московская обл.

Район Красногорский р-н

Округ _____

Город (др. поселение) п/о Архангельское

ТЕХНИЧЕСКИЙ ПАСПОРТ
Склад готовой продукции

№ _____ по улице (пер.) _____

Инвентарный номер	092:030-9289
Номер в реестре жилищного фонда	
Кадастровый номер	

Паспорт составлен по состоянию на 28 июня 2006 г.
дата обследования объекта



2825263

Экспликация
к поэтажному плану Склад готовой продукции,

расположенного в городе (другом поселении) п/о Архангельское

по улице (пер.) _____

дом № _____

Ли те ра	Этаж	№ поме ще ния	№ по пла ну	Назначение помещения	Формула подсчета площади по внутреннему обмеру	Общая площадь	В т.ч., площадь		Вы со та	Само вольно
							основная	вспомога тельная		
1	2	3	4	5	6	7	8	9	10	11
C	1	1	1	основная	$41.91*15.30-(1.14*0.41)*8$	637,5	637,5			
C			2	основная	$12.31*5.70-(0.99*0.41)-(0.99*0.26)*2$	69,3	69,3			
C			3	основная	$5.60*6.00$	33,6	33,6			
C			4	основная	$23.20*5.70-(0.99*0.41)*3-(0.99*0.26)*2$	130,5	130,5			
					Итого склад 1:	870,9	870,9			
					Итого:	870,9	870,9			

Итого по этажу 1

870,9

870,9

Итого по зданию (строению)


870,9

870,9

ПОСТАЖНЫЙ ПЛАН
Строения ЛИТ.С
Находящегося в п/о Архангельское
ул. _____ № _____
Склад готовой продукции
ПРИНАДЛЕЖАЩЕГО _____

1 ЭТАЖ

ЛИТ.С

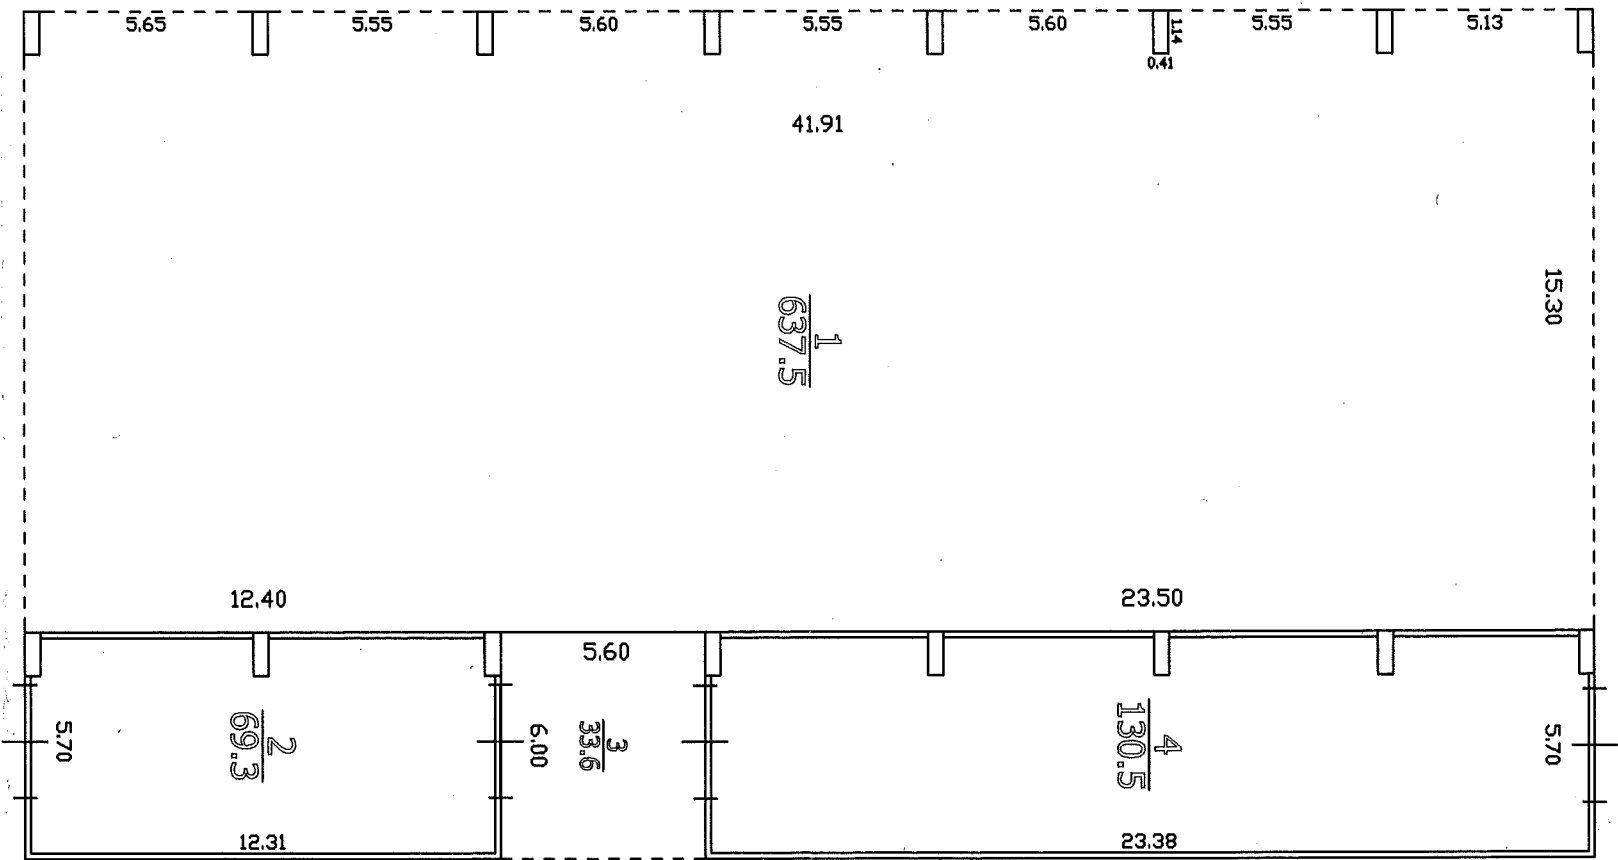

ЭКСПЛИКАЦИЯ
НА НЕЖИЛЫЕ СТРОЕНИЯ И
ВСТРОЕННЫЕ ПОМЕЩЕНИЯ
ОБЩАЯ ПЛОЩАДЬ 870.9 м²
ОСНОВНАЯ 870.9 м²
ВСПОМОГАТЕЛЬНАЯ _____ м²



МАСШТАБ 1:200

I. Сведения о принадлежности

№ п/п	Субъект права: для граждан - фамилия, имя, отчество, паспорт, ИНН; для юридических лиц - по уставу	Документы, подтверждающие право собственности, владения, пользования	Доля (часть, литера)
1	2	3	4

II. Экспликация площади земельного участка (кв.м)

Наименование	Площадь
1	2
застроенная площадь	892,7

III. Описание зданий и сооружений

Литера по плану	Наименование	По наружному обмеру			Характеристика конструктивных элементов				
		площадь, кв.м	высота, м	объем, куб.м	фундамент	стены	перекрытия	крыша	полы
1	2	3	4	5	6	7	8	9	10
С	открытая площадка	641.20							асфальтобе тонные
С.	склад металлических изделий	141.00	4.00	564.00	бетонный	кирпичные		шифер	асфальтобе тонные
С..	склад-навес	33.60						шиферная	асфальтобе тонные
С...	склад	74.40	4.00	298.00	бетонный	кирпичные		шиферная	асфальтобе тонные

IV. Назначение, техническое состояние и стоимость зданий и сооружений

Литера	Наименование строений и сооружений	Физический износ, %	Действительная инвентаризационная стоимость (руб.), в ценах 1969 г.
1	2	3	4
С	открытая площадка	35	10044,00
С.	склад металлических изделий	35	7699,00
С..	склад-навес	35	483,00
С...	склад	35	4068,00
		Итого:	22294,00

Полная балансовая стоимость

Остаточная балансовая стоимость (с учетом износа)

Действительная инвентаризационная стоимость в ценах 1969 г.

22294,00 руб.

Перечень прилагаемых документов

№№ п/п	Наименование документа	Примечание (масштаб, количество листов, прочее)
1	Поэтажный план	M 1 : 200
2	Оценка основных строений	
3	Экспликация	

Особые отметки

Паспорт составлен 8 сентября 2006 г.

Исполнил Галинский А.Н.

Проверил Емелина Г.В.

Паспорт выдан " 08 " 09

2006 г.

Директор филиала

Сатурова Н.И.

