


ПОСТАЖНЫЙ ПЛАН
 Строения ЛИТ. С
 Находящегося в п/о Архангельское
 ул. _____ № _____
 Состав готовой продукции _____
 ПРИНАДЛЕЖАЩЕГО _____

1 ЭТАЖ

ЛИТ. С

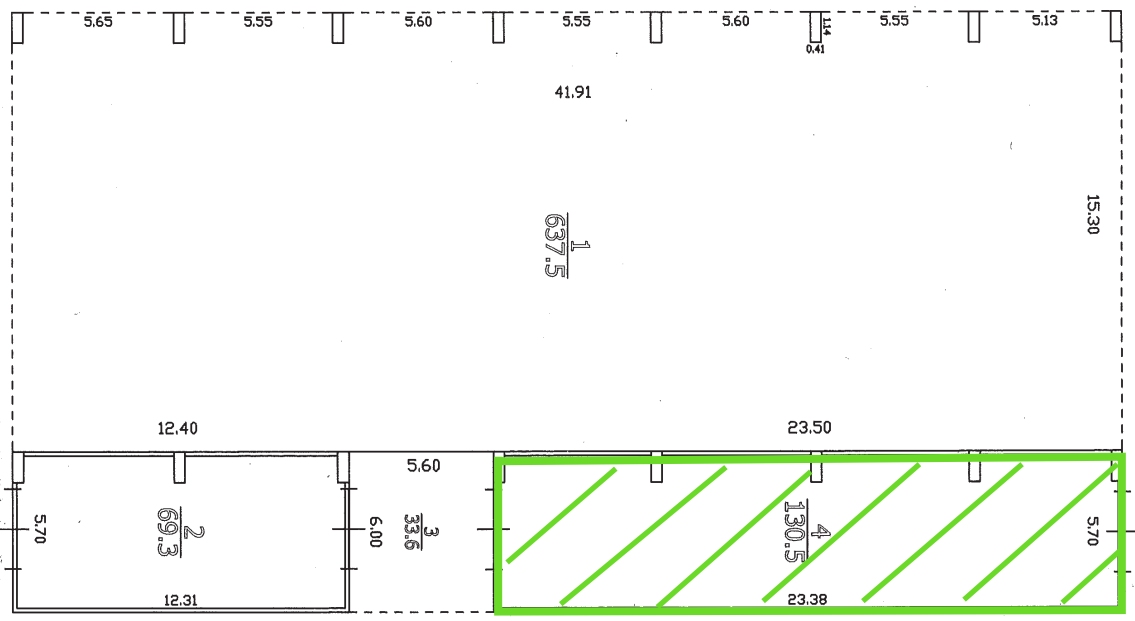

ЭКСПЛИКАЦИЯ
 НА НЕЖИЛЫЕ СТРОЕНИЯ И
 ВСТРОЕННЫЕ ПОМЕЩЕНИЯ
 ОБЩАЯ ПЛОЩАДЬ 870.9 м²
 ОСНОВНАЯ 870.9 м²
 ВСТРОИТЕЛЬНАЯ _____ м²

ПРАВИТЕЛЬСТВО МОСКОВСКОЙ ОБЛАСТИ
 Красногорский район
 Администрация
 Подготовлена 08.09.2006
 По плану на 28.06.2006
 Комиссия Галицкий А.Н.
 Подпись Емельяна Г.В.

МАСШТАБ 1:200