
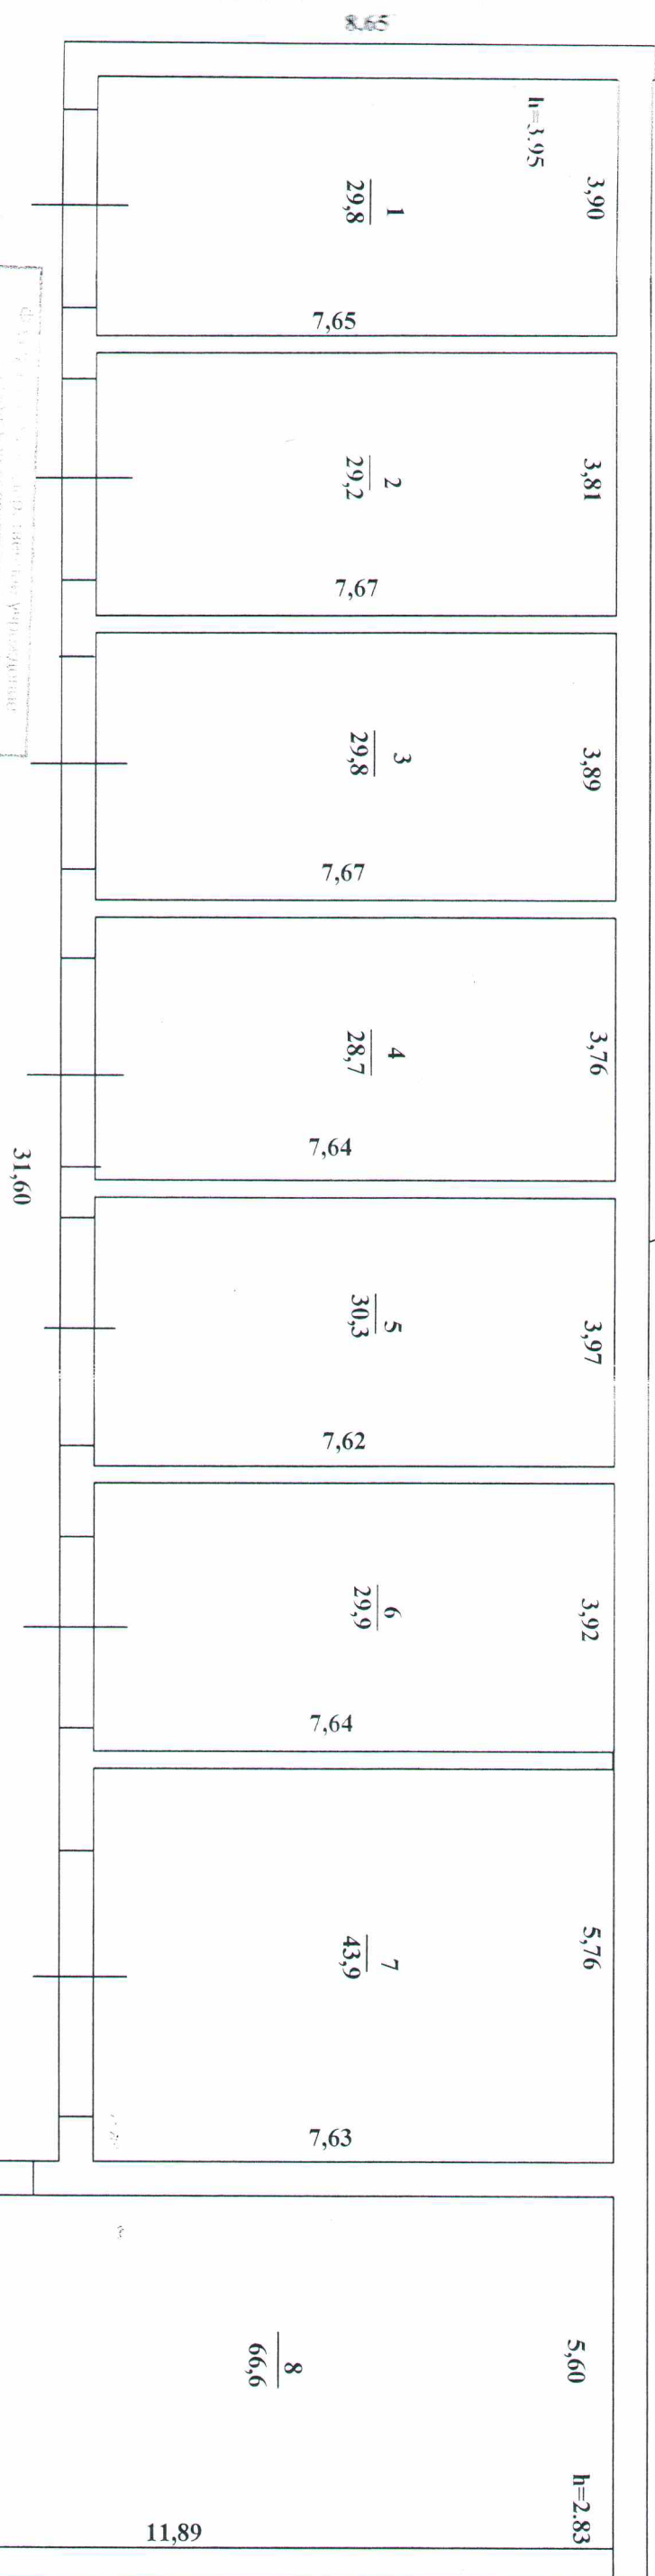
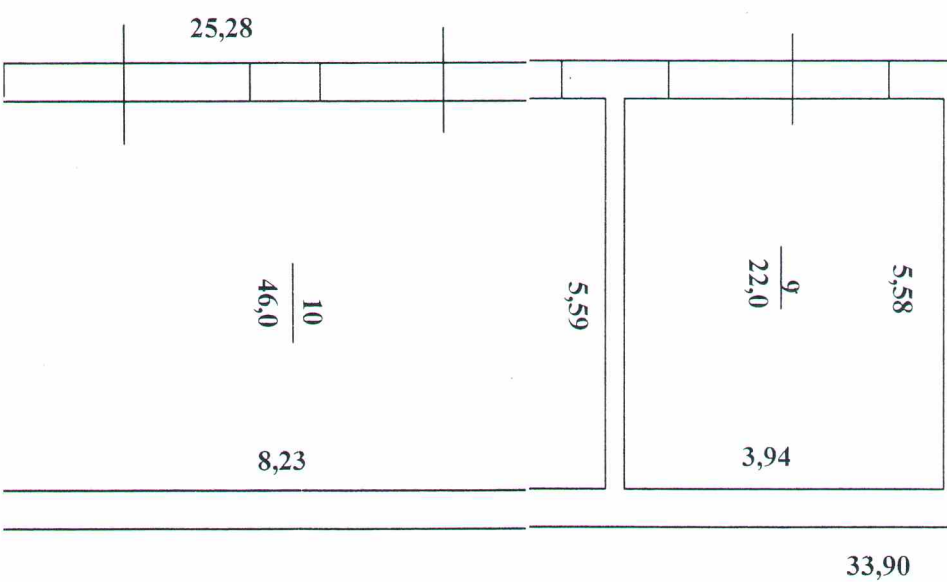


Подсказки план

H=4.10

[illegible]

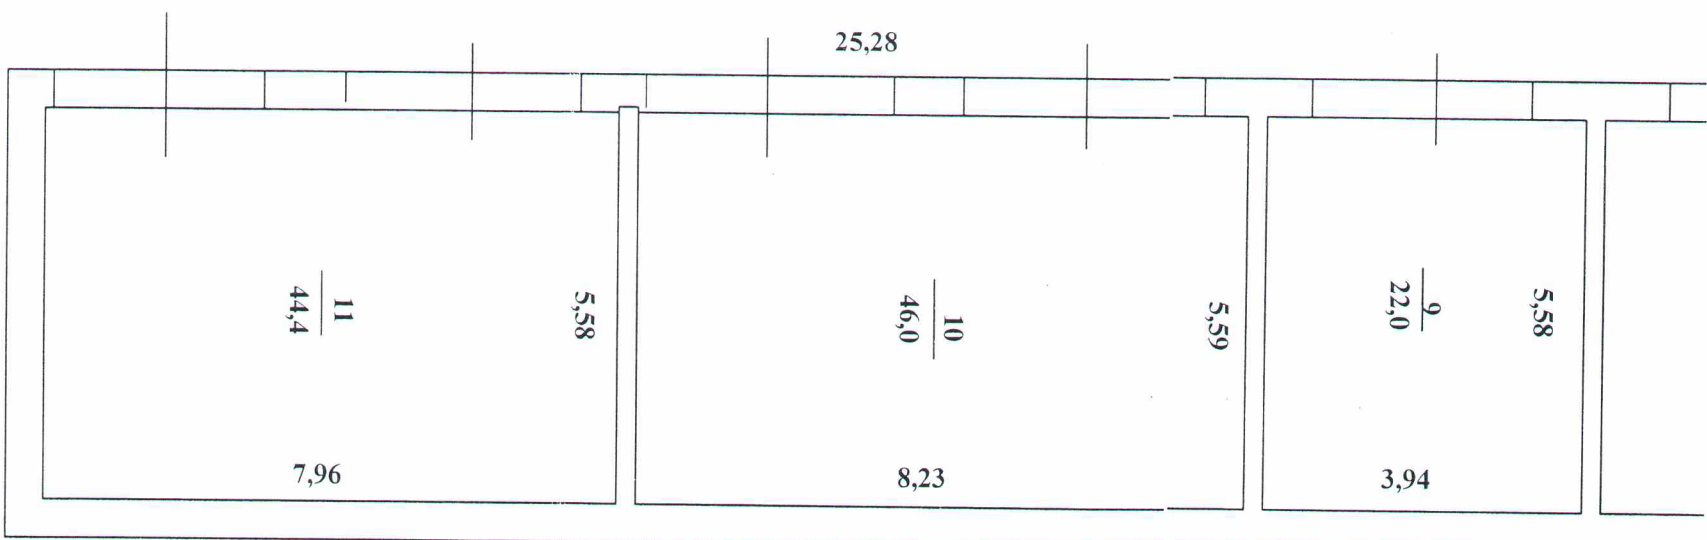

Жигулевский филиал ГУП СО "ЦТИ"			
Поставленный план 1 этажа		нежилых помещений (комнат) №	
		1-11 Лист А	
Дата проведения технической инвентаризации 04.04.2009г.			
Выполнил	Фамилия И.О.	Подпись	Адрес
Соболева Л.А.			Самарская область городской округ Жигулевск г.Жигулевск ул.Никитина, №7-А, строение 2
Проверил	Келарова Ю.Б.		Лист 1 Листов 1 М 1:100