

ПОЭТАЖНЫЙ ПЛАН

по адресу:

Российская Федерация, город
Москва, внутригородская территория
(местоположению)

муниципальный округ Тверской,
Тверская улица

домовл.(вл.)

 - дом

22Б

корпус

 -

строение (сооружение)

3

на часть

1

 этажа помещ. (квартира)

I


квартал №

244

Центральный

 АО г.Москвы

1 ЭТАЖ

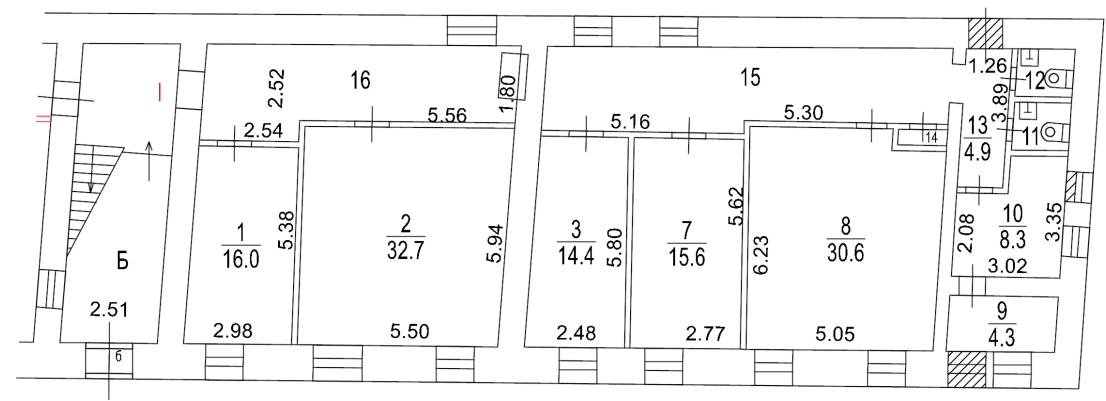

Поэтажный план составлен по состоянию на

"

27

 "

января

2005

 г.

"

14

 "

мая

2026

 г.

ПОЭТАЖНЫЙ ПЛАН

по адресу: Российская Федерация, город
Москва, внутригородская территория
(местоположению) муниципальный округ Тверской,
Тверская улица


домовл.(вл.) - дом 225

корпус - строение (сооружение) 3

на часть 2 этажа помещ. (квартира) I

квартал № 244 Центральный АО г.Москвы

2 ЭТАЖ

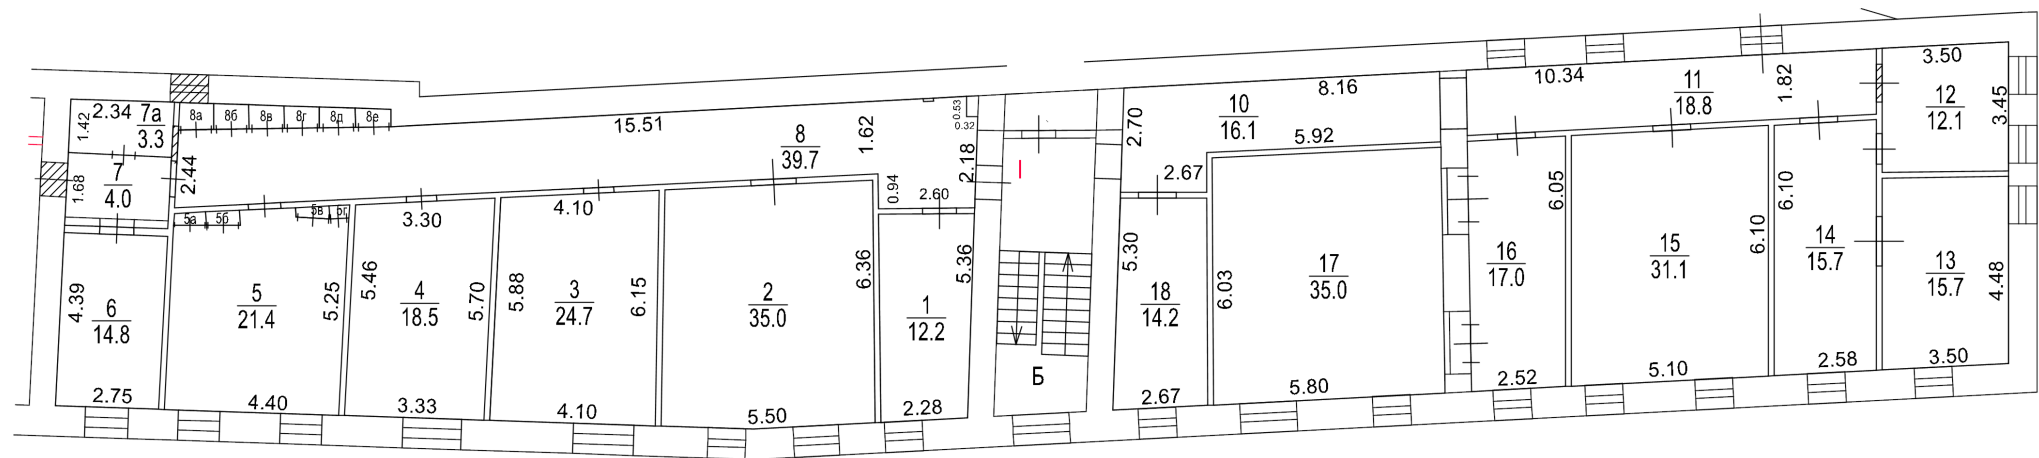

Поэтажный план составлен по состоянию на

" 11 " июня 2021 г.

" 14 " мая 2026 г.