

ПОЭТАЖНЫЙ ПЛАН

по адресу: Российская Федерация, город Москва
наименование (субъект, город, округ, улица и т.п.)

внутригородская территория
наименование (субъект, город, округ, улица и т.п.)

муниципальный округ Басманный,
наименование (субъект, город, округ, улица и т.п.)

Покровский бульвар
наименование (субъект, город, округ, улица и т.п.)


домовл.(вл.)
нужное подчеркнуть --- дом 12

корпус --- строение (сооружение)
нужное подчеркнуть 1

на часть 0 этажа помещ. (квартира) I, II, III

квартал № 121 Центральный АО г.Москвы

ПОДВАЛ

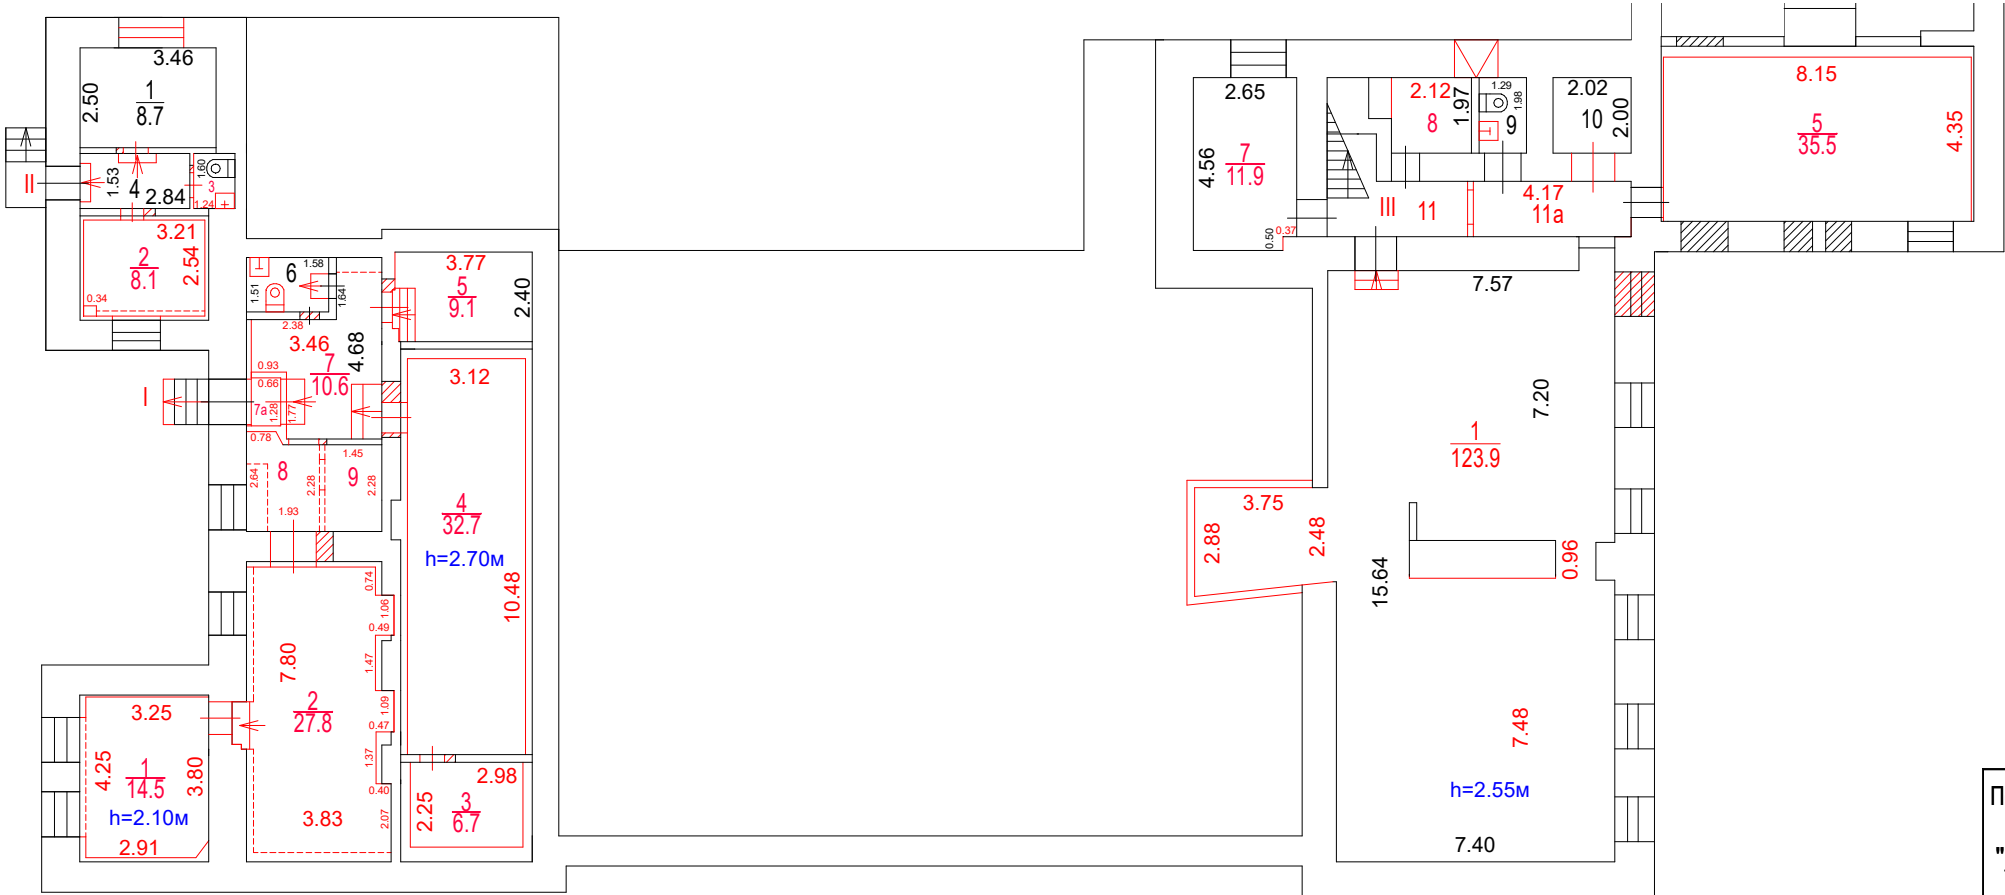

Сведениями о соблюдении
требований пункта 4 части 17 статьи 51
Градостроительного кодекса
Российской Федерации
ГБУ Мосгор БТИ не располагает

Согласование на фасадные работы
в ГБУ МосгорБТИ не предъявлено

Поэтажный план составлен по состоянию на
" 1 " июня 2026 г.
" 30 " июня 2026 г.



ДОКУМЕНТ ПОДПИСАН ЭЛЕКТРОННОЙ
ПОДПИСЬЮ

Сертификат: 33BC86575B6004869FC10A6848000589
Владелец: Шичинов Дмитрий Валерьевич
Сотрудник: Шичинов Дмитрий Валерьевич
Действителен: с 16.04.2026 15:54:52 по 10.07.2027 15:54:52