

ГБУ МосгорБТИ
Инженерное
управление

ПОЭТАЖНЫЙ ПЛАН

по адресу: Российская Федерация, город Москва,
(местоположению) внутригородская территория
муниципальный округ Бибирево,
Шенкурский проезд


домовл.(вл.) _____ - дом 11
нужное подчеркнуть

корпус _____ строение (сооружение) _____ -
нужное подчеркнуть

на часть 2 этажа помещ. (квартира) 1

квартал № 3236 Северо-Восточный АО г.Москвы

2 ЭТАЖ

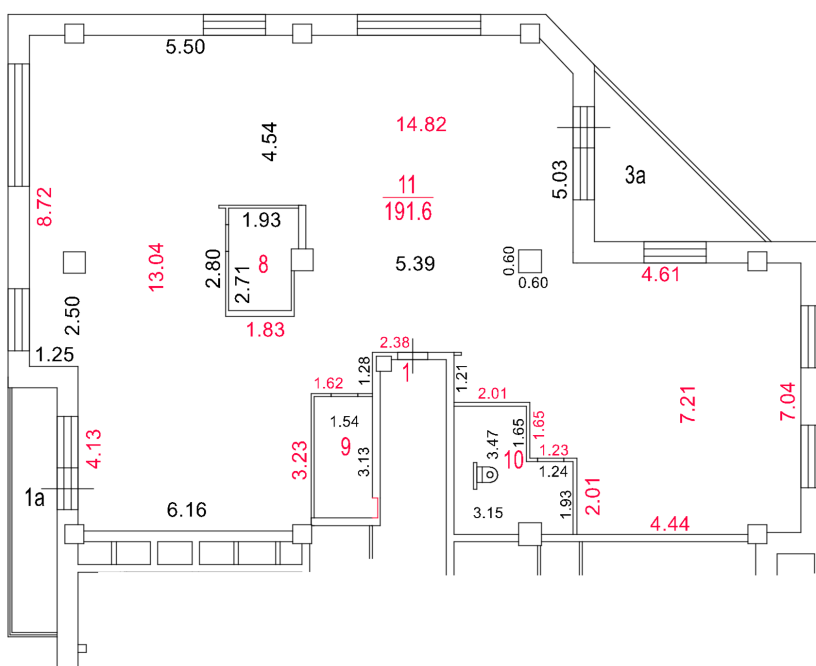

Разрешение на произведенное
переоборудование и (или)
перепланировку в ГБУ МосгорБТИ
не предъявлено



ДОКУМЕНТ ПОДПИСАН ЭЛЕКТРОННОЙ
ПОДПИСЬЮ

Сертификат: 00FCABE07FED05CED74A06024ADD152BCA

Владелец: Ревякин Алексей Александрович

Сотрудник: Ревякин Алексей Александрович

Действителен: с 19.06.2024 14:09:42 по 12.09.2025 14:09:42

Поэтажный план составлен по состоянию на

" 23 " _____ апреля _____ 2025 г.

" 29 " _____ апреля _____ 2025 г.

Масштаб 1:200