

ГБУ МосгорБТИ
Инженерное
управление

ПОЭТАЖНЫЙ ПЛАН


по адресу: Российская Федерация, город Москва,
(местоположению) внутригородская территория
муниципальный округ Филевский Парк,
Филёвский бульвар

домовл.(вл.) - дом 24
нужное подчеркнуть

корпус - строение (сооружение) -
нужное подчеркнуть

квартал № 909 Западный АО г.Москвы

2 ЭТАЖ

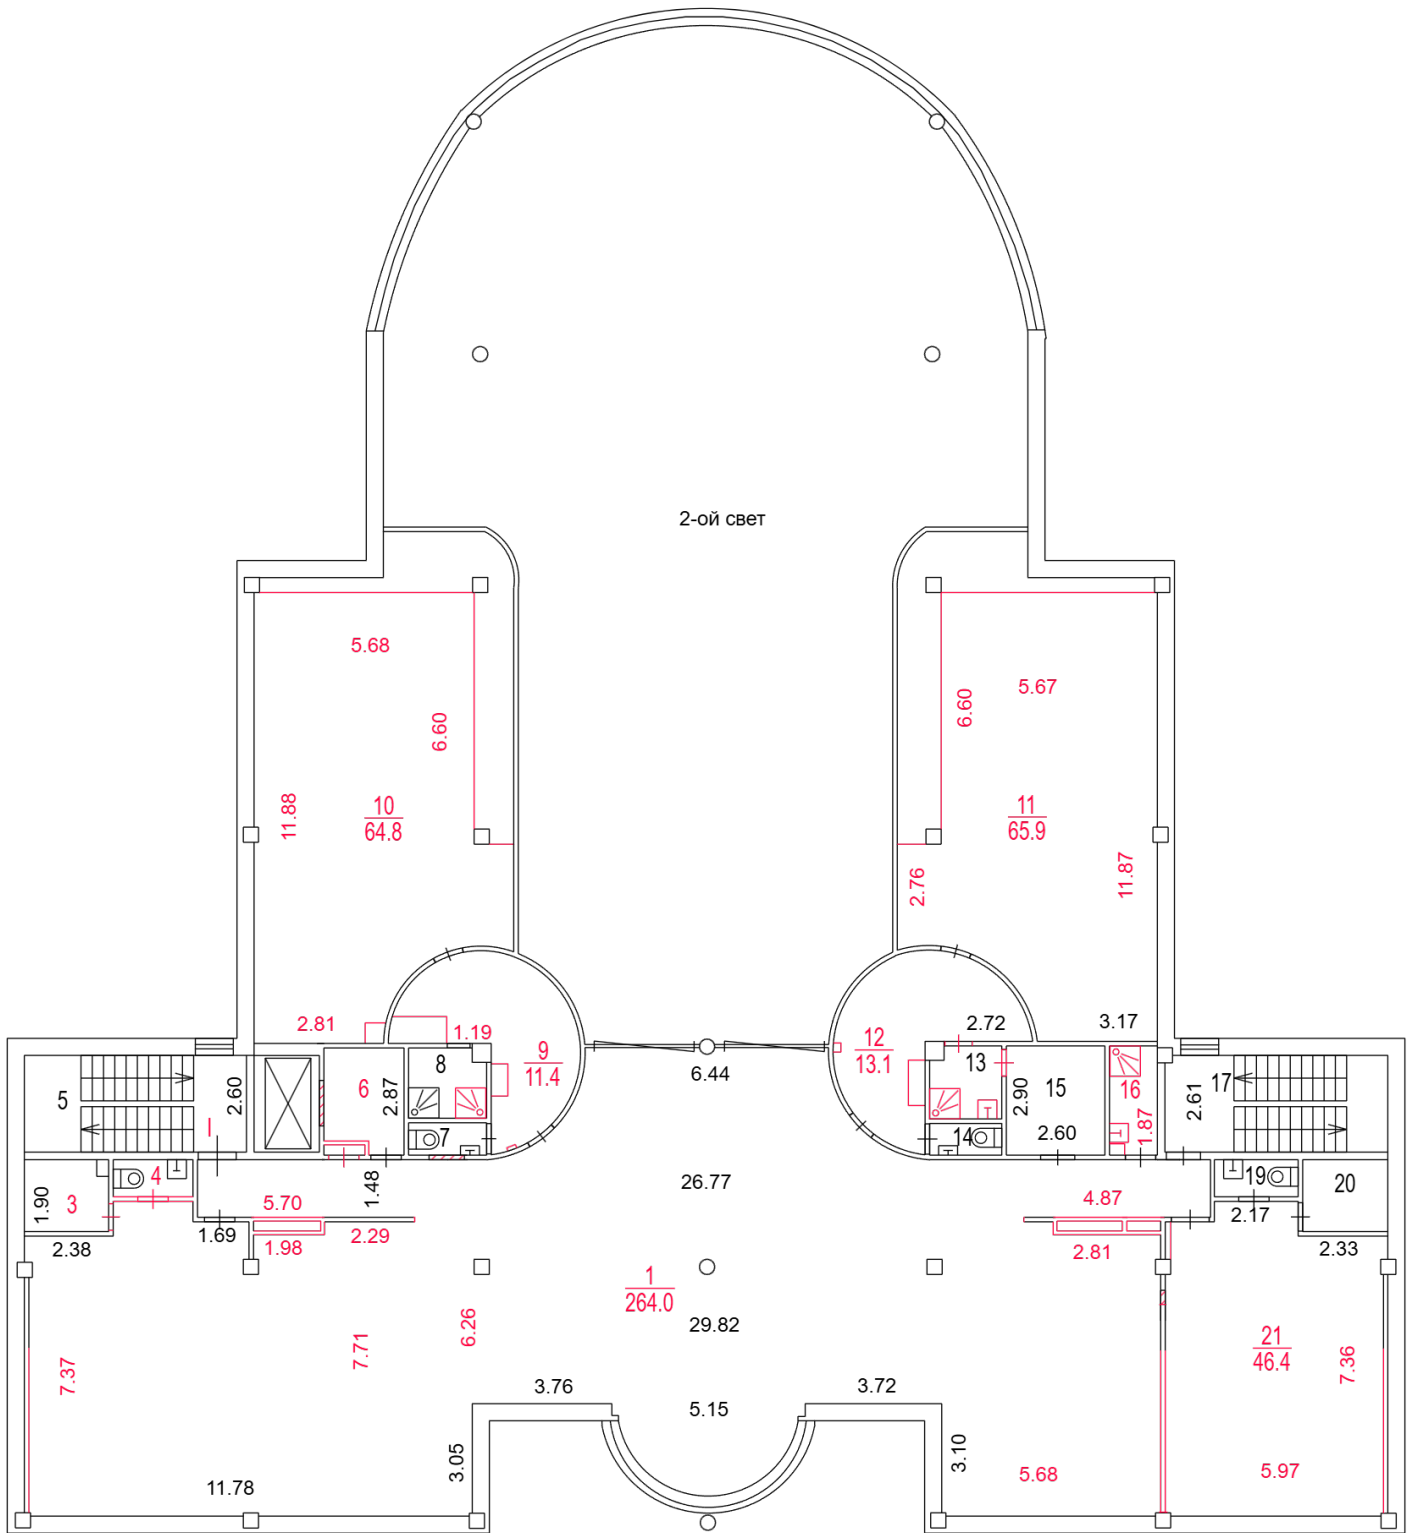

Сведениями о соблюдении
требований пункта 4 части 17
статьи 51 Градостроительного
кодекса Российской Федерации
ГБУ МосгорБТИ не располагает

Масштаб 1:200

ДОКУМЕНТ ПОДПИСАН ЭЛЕКТРОННОЙ ПОДПИСЬЮ

Сертификат: 00B64E7F5114A327FCECC77565C4C495EA

Владелец: Гавиловская Нина Дмитриевна

Сотрудник: Гавиловская Нина Дмитриевна

Действителен: с 10.09.2024 13:23:20 по 04.12.2025 13:23:20

Поэтажный план составлен по состоянию на

" 12 " ноября 2024 г.

" 28 " ноября 2024 г.