

ГБУ МосгорБТИ
Инженерное
управление

ПОЭТАЖНЫЙ ПЛАН

по адресу: Российская Федерация, город Москва,
(местоположению) внутригородская территория
муниципальный округ Марфино,
Ботаническая улица


домовл.(вл.) - дом 27
нужное подчеркнуть

корпус - строение (сооружение) -
нужное подчеркнуть

на часть подвала этаж помещ. (квартира) 1/П

квартал № 3137 Северо-Восточный АО г.Москвы

ПОДВАЛ

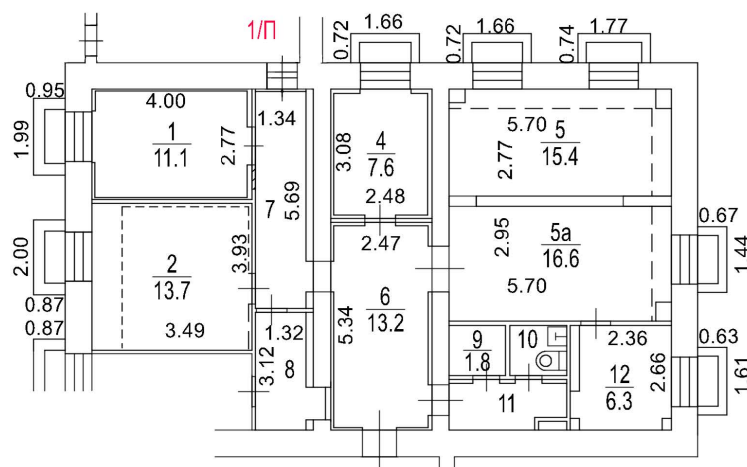

Поэтажный план составлен по состоянию на

" 6 " мая 2026 г.

" 14 " мая 2026 г.



ДОКУМЕНТ ПОДПИСАН ЭЛЕКТРОННОЙ
ПОДПИСЬЮ

Сертификат: 00E42E1C0ABC72EDF0D45CC2229BD26124
Владелец: Кириянов Александр Александрович
Сотрудник: Кириянов Александр Александрович
Действителен: с 30.03.2026 16:23:42 по 23.06.2027 16:23:42

Масштаб 1:200