


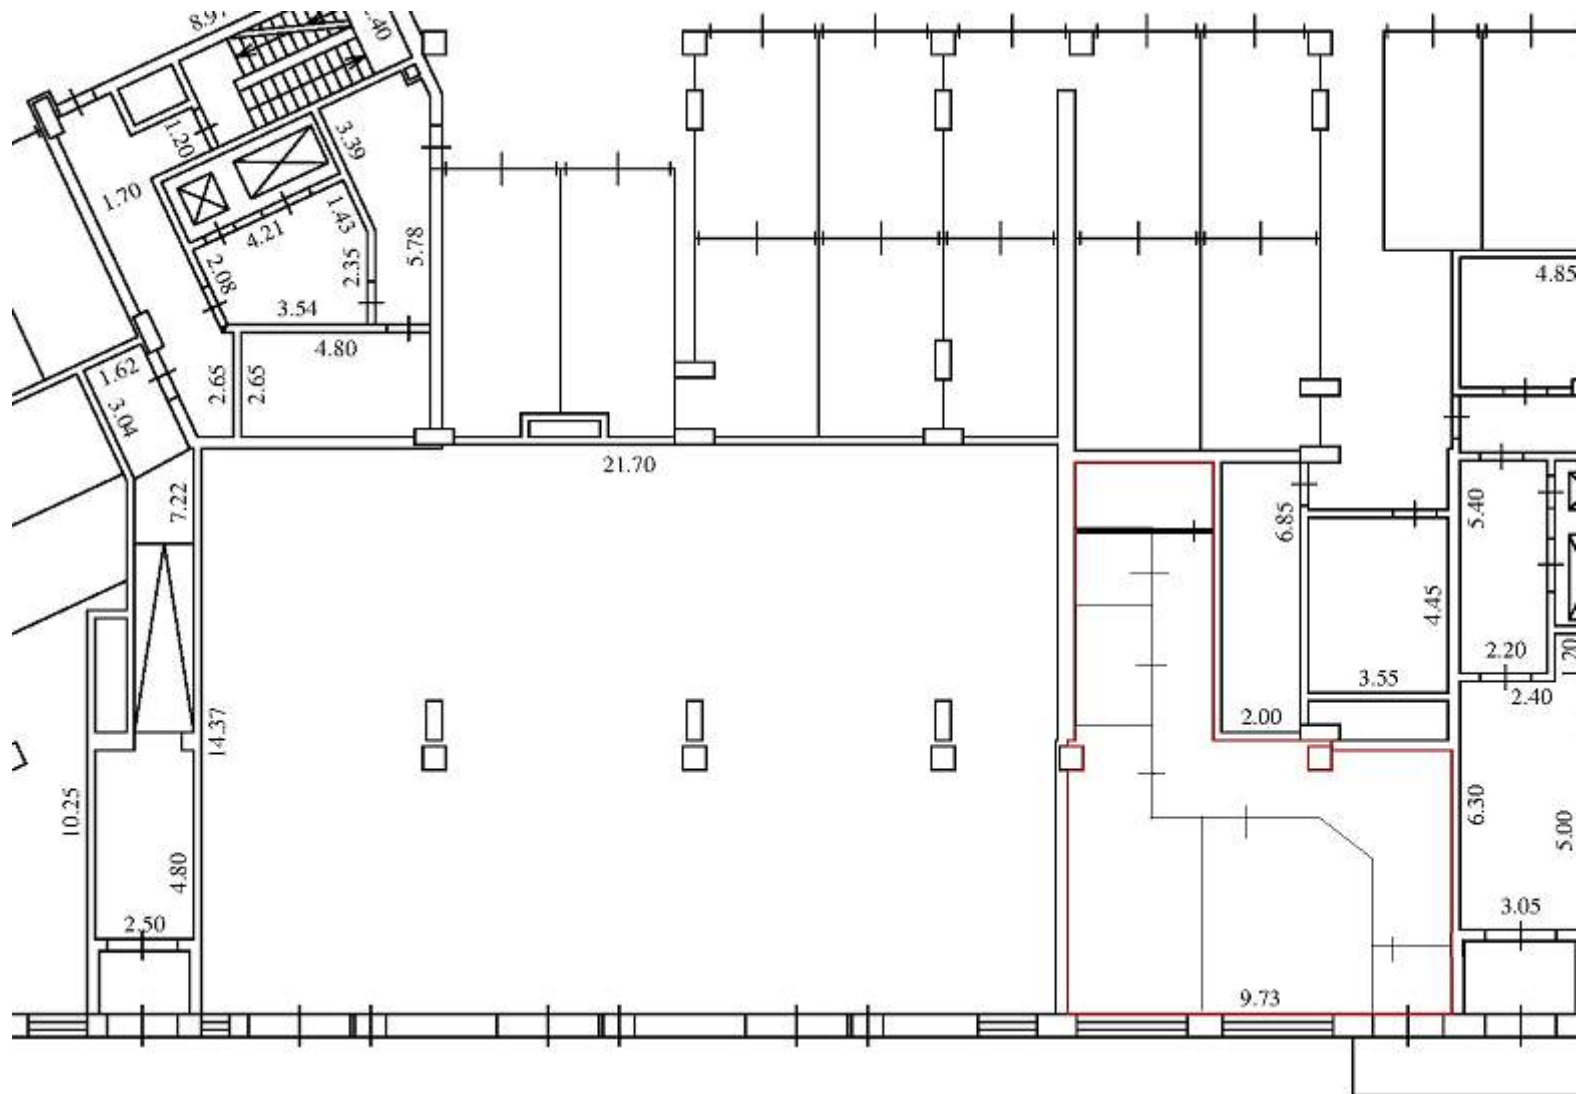

- Условные обозначения:
- 5.00 - линейный размер (м)
 -  - стены, перегородки
 -  - стена с окном и дверью
 -  - лестница
 -  - граница вновь образованного помещения