


ПОСТАЖНЫЙ ПЛАН

по адресу: ул. Обручева
 Домовлад. (в/п) дом 45
 корпус строение (сооружение)
 квартира № 2707 КОД АО / МОСКВА

1 ЭТАЖ

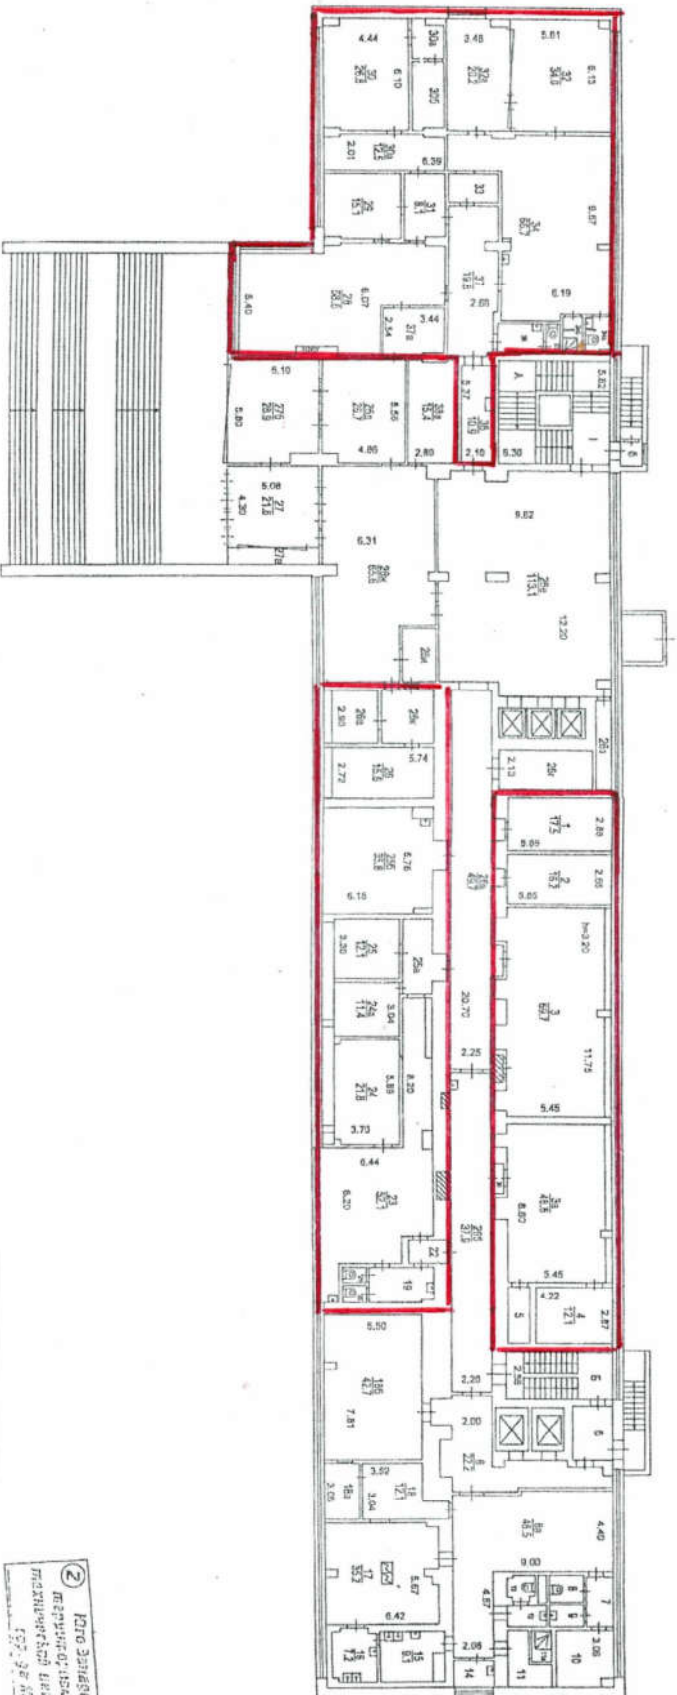

Разрешение на произве-
 дение пересоборудование
 в под. № табуль. 6.11

Территориальному бюро
 технической инвентариза-
 ции не предоставлено
 - 03 - 06 2006 г.
 Исполнитель: Тресова О.А.
 Проверил: Солдатова В.Н.

2 Като Зинкевич №1
 Территориальное бюро
 технической инвентаризации
 127-32 Москва

№ 74 ВО 001584 - 05.09.2007 г.
 Поданный план составлен по состоянию на
 03.06.2006 г.
 Исполнитель: Солдатова В.Н.
 Проверил: Солдатова В.Н.
 22.10.2007 г.

ПОЭТАЖНЫЙ ПЛАН


по адресу: УЛ. ОБРУЧЕВА
наименование ул. (проспект, бульвара)

домовл. (вл.) 46
этаж (подвал)

корпус строения (сооружение)
этаж (подвал)

квартира № 2707 103 АО Г. МОСКВЫ

2 ЭТАЖ

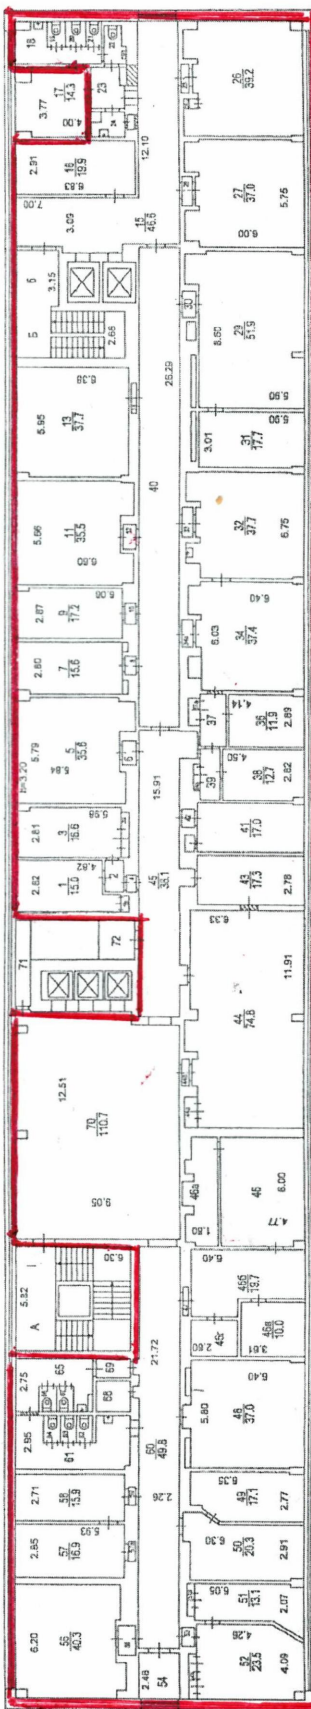


2 Кото-Заводское № 1
 Территориальное бюро
 Технической инвентаризации
 117 08 Москва

№ 74 50 001534 от 05.09.2007 г.
 Постаточный план составлен по состоянию на
 03.09.2006 г.
 Исполнитель М.А. Ишикина Н.Н.
 Проверил С.В. Попов В.И.
 22.10.2007 г.

ПОЭТАЖНЫЙ ПЛАН

по адресу: ул. Обручева
 домостроительный район, город, улица, № 45
 домостроительный район, город, улица, № 45
 корпус: строение (сооружение)
 квартал № 2707 ЮЗ АО г. МОСКВЫ

3 ЭТАЖ

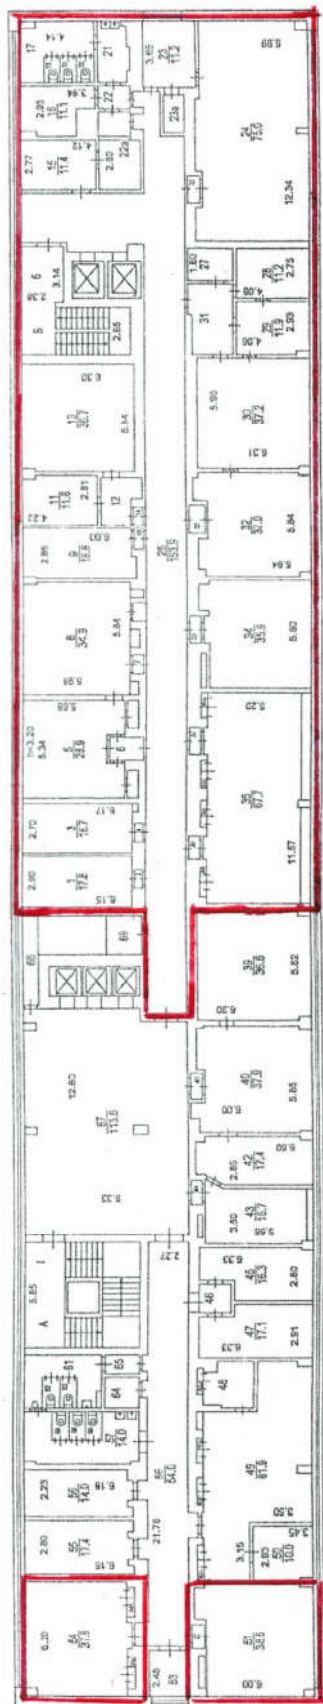

2 Юго-Западное №1
 переулок, дом, квартира, этаж
 технический инвентаризационный
 № 38 МОСКВЫ

№ 74.60.001634, «05.03.2007»
 Плановый лист составлен по состоянию на
 • 03 • 08 2005 г.
 Исполнитель И.И.И.
 Проектировщик Полдова В.И.
 • 22 • 10 2007 г.