

ГБУ МосгорБТИ  
Инженерное  
управление

## ПОЭТАЖНЫЙ ПЛАН

по адресу: улица Космонавтов

наименование ул. (просп., бульв. и т.д.)

домовл. (вл.) - дом 18

нужное подчеркнуть


корпус 2 строение (сооружение) -

нужное подчеркнуть

на часть 5 этажа помещ. (квартира) 1/5

квартал № 3226 Северо-Восточный АО г.Москвы

## 5 ЭТАЖ

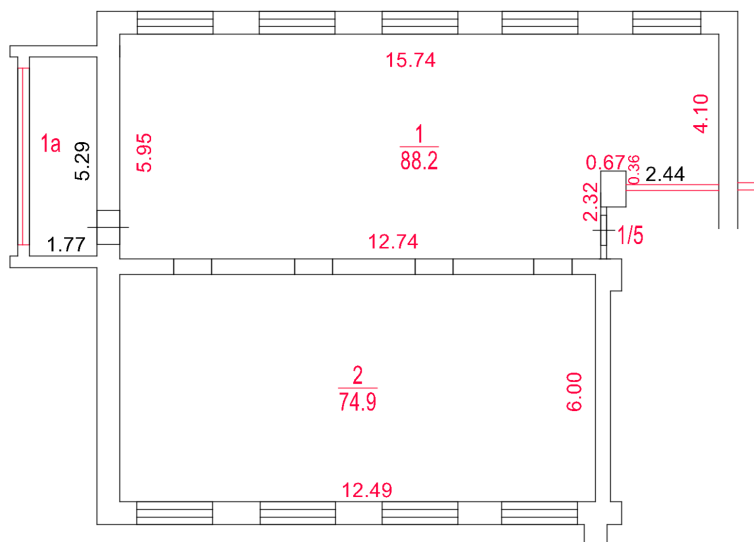

Согласование на фасадные работы  
в ГБУ МосгорБТИ не предъявлено

Сведениями о соблюдении  
требований пункта 4 части 17  
статьи 51 Градостроительного  
кодекса Российской Федерации  
ГБУ МосгорБТИ не располагает

Поэтажный план составлен по состоянию на

" 14 " 01 2025 г.

" 28 " 02 2025 г.



ДОКУМЕНТ ПОДПИСАН ЭЛЕКТРОННОЙ  
ПОДПИСЬЮ

Сертификат: 00F7FB018260D598C53E6CE370ED20DE86

Владелец: Назин Станислав Владимирович

Сотрудник: Назин Станислав Владимирович

Действителен: с 05.12.2024 9:51:19 по 28.02.2026 9:51:19

Масштаб 1:200